



Ul. Zielona 19 ; 24-100 Puławy
Tel. 502 604 725
email: jablonski.arkadiusz@wp.pl

NAZWA PROJEKTU:	INWENTARYZACJA ARCHITEKTONICZNO-BUDOWLANA BUDYNKU: „DOM STUDENTA NR2 UNIwersYTETU TECHNOLOGICZNO-HUMANISTYCZNEGO IM. KAZIMIERZA PUŁASKIEGO PRZY UL. AKADEMICKIEJ 3 W RADOMIU”
INWESTOR:	Uniwersytet Technologiczno-Humanistyczny im. Kazimierza Pułaskiego ul. Malczewskiego 29, 26-600 Radom
LOKALIZACJA:	Działka nr ew. 98/49; obręb 0020 Gołębiów; jednostka ew. 146301_1 Miasto Radom; ul. Akademicka 3; 26-605 Radom
FAZA PROJEKTU:	INWENTARYZACJA ARCHITEKTONICZNO - BUDOWLANA
JEDNOSTKA PROJEKTOWA:	A. J.BUD ARKADIUSZ JABŁOŃSKI UL. ZIELONA 19, 24-100 PUŁAWY tel. 502 604 725

PROJEKTANT:

BRANŻA	IMIĘ I NAZWISKO	NR UPRAWNIEŃ	DATA	PODPIS
Konstrukcyjna	mgr inż. Arkadiusz Jabłoński	LUB/0247/PWBKb/15 w specjalności konstrukcyjno- budowlanej	08.2023	

Sierpień 2023

SPIS TREŚCI:

1. Oświadczenie projektantów	3
2. Uprawnienia budowlane.....	4
3. Opis techniczny.....	7
4. Dokumentacja fotograficzna	21
5. Rysunki inwentaryzacyjne	26

1. Oświadczenie projektanta

Zgodnie z art. 20 ust. 4 Ustawy z dnia 7 lipca 1994 r. Prawo budowlane (t.j. Dz. U. z 2020r. poz. 1333) niniejszym oświadczam, że inwentaryzacja architektoniczno-budowlana budynku Domu Studenta nr 2 w Radomiu dla inwestora: Uniwersytet Technologiczno-Humanistyczny im. Kazimierza Pułaskiego, adres inwestycji: działka nr ew. 98/49; obręb 0020 Gołębiów; jednostka ew. 146301_1 Miasto Radom; został sporządzony zgodnie z obowiązującymi przepisami oraz zasadami wiedzy technicznej.

ZESPÓŁ PROJEKTOWY:

BRANŻA	IMIĘ I NAZWISKO	NR UPRAWNIEŃ	DATA	PODPIS
Konstrukcyjna	mgr inż. Arkadiusz Jabłoński	LUB/0247/PWBKb/15 w specjalności konstrukcyjno- budowlanej	08.2023	

Sierpień 2023

2. Uprawnienia budowlane



LUBELSKA
OKRĘGOWA
IZBA
INŻYNIERÓW
BUDOWNICTWA

Lublin, dnia 2 czerwca 2015 r.

LOIIB.OKK.7131/95-7132/95/15

DECYZJA

Na podstawie: art. 24 ust. 1 pkt 2 ustawy z dnia 15 grudnia 2000 r. o samorządach zawodowych architektów oraz inżynierów budownictwa /tekst jednolity Dz. U. z 2014 r. poz. 1946/ i art. 12 ust. 2 i ust. 3, ust. 4c pkt 3, art. 14 ust. 1 pkt 2 ustawy z dnia 7 lipca 1994 r. Prawo budowlane /tekst jednolity Dz. U. z 2013 r. poz. 1409 ze zm./, § 10 i § 12 ust. 1 rozporządzenia Ministra Infrastruktury i Rozwoju z dnia 11 września 2014 r. w sprawie samodzielnych funkcji technicznych w budownictwie /Dz. U. poz. 1278./, po ustaleniu, że zostały spełnione warunki w zakresie przygotowania zawodowego oraz złożeniu egzaminu na uprawnienia budowlane z wynikiem pozytywnym

Pan Arkadiusz JABŁOŃSKI

magister inżynier

urodzony dnia 12 stycznia 1989 r. w Kozienicach

otrzymuje

UPRAWNIENIA BUDOWLANE

Nr ewidencyjny: LUB/0247/PWBKb/15

*do projektowania i kierowania robotami budowlanymi bez ograniczeń
w specjalności konstrukcyjno-budowlanej*


UZASADNIENIE


W związku z uwzględnieniem w całości żądania strony, na podstawie art. 107 § 4 K.p.a. odstępuje się od uzasadnienia decyzji. Zakres nadanych uprawnień budowlanych wskazano na odwrocie decyzji.


Pouczenie :

Od decyzji niniejszej służy odwołanie do Krajowej Komisji Kwalifikacyjnej Polskiej Izby Inżynierów Budownictwa w Warszawie, za pośrednictwem Okręgowej Komisji Kwalifikacyjnej Lubelskiej Okręgowej Izby Inżynierów Budownictwa w Lublinie, w terminie 14 dni od daty jej doręczenia.

Skład orzekający Okręgowej Komisji Kwalifikacyjnej

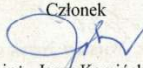Członek

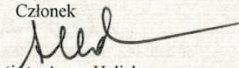inż. Jerzy Kamiński

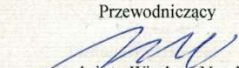Członek

dr hab. inż. Anna Halicka

Przewodniczący

dr inż. Wiesław Nurek

Otrzymują:

1. Pan Arkadiusz Jabłoński
ul. Króla Rogera 1/41
20-857 Lublin
2. Główny Inspektor
Nadzoru Budowlanego
3. a/a





**Szczegółowy zakres uprawnień
do projektowania i kierowania robotami budowlanymi bez ograniczeń
w specjalności konstrukcyjno-budowlanej**


Pan Arkadiusz JABŁOŃSKI


- I. Na mocy **art. 12 ust. 1 pkt 1 - 5, art. 13 ust. 3 i 4** ustawy - Prawo budowlane, w zakresie objętym wymienioną specjalnością, niniejsze uprawnienia stanowią podstawę do:
- projektowania, sprawdzania projektów budowlanych w specjalności objętej niniejszymi uprawnieniami i sprawowania nadzoru autorskiego,
 - kierowania budową lub innymi robotami budowlanymi,
 - kierowania wytwarzaniem konstrukcyjnych elementów budowlanych oraz nadzór i kontrolę techniczną wytwarzania tych elementów,
 - wykonywania nadzoru inwestorskiego,
 - sprawowania kontroli technicznej utrzymania obiektów budowlanych, **bez ograniczeń.**
- II. Na mocy **§ 10 i § 12 ust. 1** rozporządzenia Ministra Infrastruktury i Rozwoju z dnia 11 września 2014 r. w sprawie samodzielnych funkcji technicznych w budownictwie /Dz. U. z 2014 r. poz. 1278/, uprawnienia budowlane w specjalności konstrukcyjno-budowlanej bez ograniczeń uprawniają do **projektowania konstrukcji obiektu i kierowania robotami budowlanymi w odniesieniu do konstrukcji oraz architektury obiektu.**
Sporządzania projektu zagospodarowania działki lub terenu, w zakresie specjalności objętej niniejszymi uprawnieniami.

Skład orzekający Okręgowej Komisji Kwalifikacyjnej

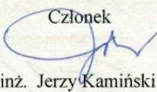Członek

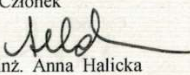inż. Jerzy Kamiński

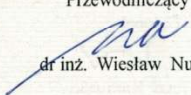Członek

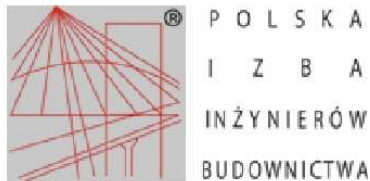dr hab. inż. Anna Halicka

Przewodniczący

dr inż. Wiesław Nurek



Zaświadczenie

o numerze weryfikacyjnym:

LUB-GH6-RXQ-J2V *

Pan Arkadiusz Jabłoński o numerze ewidencyjnym LUB/BO/0190/15
adres zamieszkania m. Bierdzież 36, 26-720 Policzna
jest członkiem Lubelskiej Okręgowej Izby Inżynierów Budownictwa i posiada wymagane
ubezpieczenie od odpowiedzialności cywilnej.
Niniejsze zaświadczenie jest ważne od 2022-10-01 do 2023-09-30.

Zaświadczenie zostało wygenerowane elektronicznie i opatrzone bezpiecznym podpisem elektronicznym
weryfikowanym przy pomocy ważnego kwalifikowanego certyfikatu w dniu 2022-09-27 roku przez:

Joanna Gieroba, Przewodniczący Rady Lubelskiej Okręgowej Izby Inżynierów Budownictwa.

Zgodnie z art. 78¹ K.c.

§ 1. Do zachowania elektronicznej formy czynności prawnej wystarcza złożenie oświadczenia woli w postaci elektronicznej i opatrzenie go
kwalifikowanym podpisem elektronicznym.

§ 2. Oświadczenie woli złożone w formie elektronicznej jest równoważne z oświadczeniem woli złożonym w formie pisemnej.

* Weryfikację poprawności danych w niniejszym zaświadczeniu można sprawdzić za pomocą numeru weryfikacyjnego zaświadczenia na
stronie Polskiej Izby Inżynierów Budownictwa www.piib.org.pl lub kontaktując się z biurem właściwej Okręgowej Izby Inżynierów
Budownictwa.



3. OPIS TECHNICZNY

Zawartość opisu:

3.1. Przedmiot opracowania

3.2. Lokalizacja

3.3. Ogólna charakterystyka obiektu

3.4. Program użytkowy

3.5. Zestawienie powierzchni i pomieszczeń

3.6. Dane konstrukcyjno - materiałowe

3.1. Przedmiot opracowania

Przedmiotem opracowania jest inwentaryzacja architektoniczno-budowlana budynku Domu Studenta nr 2 Uniwersytetu Technologiczno-Humanistycznego w Radomiu.

Celem opracowania jest przedstawienie faktycznego stanu istniejącego obiektu.

3.2. Lokalizacja

Obiekt znajduje się w Radomiu, na działce nr ew. 98/49 w obrębie 0020 Gołębiów, jednostka ewidencyjna 146301_1 Miasto Radom, powiat radomski, województwo mazowieckie. Wejście główne do budynku od strony zachodniej. Teren jest nieogrodzony i zagospodarowany.

3.3. Ogólna charakterystyka obiektu

Budynek Domu Studenta nr 2 UTH powstał w latach 80. XX wieku. Data wykonania dokumentacji projektowej, na podstawie której wybudowano budynek to 31.V.1971r.

Obiekt będący przedmiotem opracowania jest to budynek wolnostojący, piętrowy, sześciokondygnacyjny posiadający 5 kondygnacji nadziemnych oraz 1 podziemną (pełne podpiwniczenie pod całym budynkiem). Budynek jest własnością Uniwersytetu Technologiczno-Humanistycznego im. Kazimierza Pułaskiego i użytkowany jest jako akademik dla studentów UHT w Radomiu.

Budynek o zwartej bryle w kształcie wydłużonego prostopadłościanu o głównych wymiarach zewnętrznych w rzucie 54,79x16,14m oraz wysokości mierzonej od poziomu terenu przy najniższym położonym wejściu do budynku do najwyższego położonego punktu stropodachu 16,36m.

Przedmiotowy obiekt wykonany w technologii uprzemysłowionej wielkoblokowej z gotowych elementów żelbetowych wykonanych w zakładzie prefabrykacji. Główną konstrukcję nośną budynku stanowią ściany zewnętrzne i wewnętrzne z płyt kanałowych w układzie poprzecznym, stanowiące oparcie dla stropów również z płyt kanałowych. Konstrukcja stropodachu wentylowanego z płyt korytkowych na murkach ażurowych z cegły dziurawki. Usztywnienie budynku stanowią ściany wiatrowe i wieńce. Klatki schodowe zapewniające komunikację w budynku o konstrukcji prefabrykowanej wielkopłytowej.

Budynek posiada wszystkie niezbędne przyłącza: wodociągowe, kanalizacji sanitarnej, kanalizacji deszczowej, ciepłej, energetycznej i telefonicznej. Do obiektu prowadzą istniejące chodniki i podjazdy. Istniejący dojazd do budynku zapewnia droga wewnętrzna przebiegająca od strony południowej z parkingiem dla samochodów osobowych.

W 2006 roku przeprowadzono termomodernizację obiektu wraz z wymianą stolarki okiennej. Wewnątrz budynek jest wyremontowany w całości, zarówno segmenty mieszkalne, jak i korytarze, pomieszczenia biurowe i gospodarcze na kondygnacjach nadziemnych.

3.4. Program użytkowy

Budynek od momentu powstania pełni niezmiennie funkcję akademika (budynek zamieszkania zbiorowego dla studentów). Na parterze znajduje się wejście główne z holą wejściową i poczekalnią, portiernią z zapleczem socjalno-sanitarnym, dwie klatki schodowe, zaplecze socjalno-sanitarne dla personelu, świetlica, pokój do nauki, toaleta, magazyny pościeli czystej i brudnej, pomieszczenia gospodarcze, 8 segmentów mieszkalnych jedno i dwupokojowych z aneksem kuchennym i łazienką oraz komora śmietnikowa dostępna z zewnątrz budynku. Łącznie na parterze znajduje się 21 miejsc noclegowych dla studentów.

Na 1, 2, 3 i 4 piętrze znajduje się 16 segmentów mieszkalnych dwupokojowych (pokój dwuosobowy i pokój jednoosobowy) z aneksem kuchennym i łazienką, pomieszczenie gospodarcze oraz pralnia podręczna dla mieszkańców. Na każdym piętrze od 1 do 4 znajduje się 48 miejsc noclegowych dla studentów.

W piwnicy znajdują się pomieszczenia techniczne, gospodarcze oraz magazynowe związane z funkcjonowaniem obiektu. W piwnicy nie ma pomieszczeń przeznaczonych na stały pobyt ludzi.

Łącznie w całym obiekcie znajduje się 213 miejsc noclegowych dla studentów.

3.5. Parametry powierzchniowo-kubaturowe

Pow. zabudowy	873,70 m ²
Pow. użytkowa razem	4323,33 m ²
w tym:	
Pow. użytkowa pomieszczeń	4143,85 m ²
Pow. użytkowa klatek schodowych	179,48 m ²
Pow. całkowita	5279,61 m ²
Kubatura	15710,36 m ³
Długość max	54,79 m
Szerokość max	16,14 m
Wysokość od poziomu 0,00	15,39 m
Wysokość od poz. terenu	16,36 m

3.6. Zestawienie powierzchni pomieszczeń

POWIERZCHNIA UŻYTKOWA POMIESZCZEŃ		
L.P.	NAZWA POMIESZCZENIA	POW. UŻYTKOWA [m ²]
PIWNICA		
-1.1	KORYTARZ	109,62
-1.2	POM. GOSPODARCZE	34,28
-1.3	POM. GOSPODARCZE	34,40
-1.4	POM. GOSPODARCZE	16,80
-1.5	POM. GOSPODARCZE	18,35
-1.6	POM. GOSPODARCZE	15,57
-1.7	POM. GOSPODARCZE	15,56
-1.8	POM. GOSPODARCZE	17,98
-1.9	POM. TECHNICZNE	34,50
-1.10	POM. TECHNICZNE	34,83
-1.11	POM. GOSPODARCZE	16,17
-1.12	POM. GOSPODARCZE	34,83
-1.13	POM. GOSPODARCZE	18,74
-1.14	POM. GOSPODARCZE	34,42
-1.15	POM. GOSPODARCZE	34,96
-1.16	POM. GOSPODARCZE	9,85
-1.17	POM. GOSPODARCZE	34,83
-1.18	POM. GOSPODARCZE	34,65
-1.19	POM. GOSPODARCZE	15,74
-1.20	POM. GOSPODARCZE	17,67
-1.21	POM. GOSPODARCZE	35,17
-1.22	POM. GOSPODARCZE	9,62
-1.23	POM. GOSPODARCZE	3,54
-1.24	POM. GOSPODARCZE	30,40
-1.25	POM. GOSPODARCZE	34,56

POW. UŻYTKOWA ŁĄCZNA POMIESZCZEŃ PIWNICY		697,04
PARTER		
0.1	HOLL + KORYTARZ	118,80
0.2	PORTIERNIA	9,93
0.3	POM. SOCJALNE	8,87
0.4	POKÓJ	7,10
0.5	ŁAZIENKA	2,66
0.6	WC	2,75
0.7	ŁAZIENKA	3,65
0.8	WC	1,88
0.9	POM. GOSPODARCZE	15,55
0.10	POM. GOSPODARCZE	17,54
0.11	P/POKÓJ + ANEKS	7,19
0.12	POK. MIESZKALNY	10,09
0.13	POK. MIESZKALNY	13,57
0.14	ŁAZIENKA	2,75
0.15	WC	1,39
0.16	ŁAZIENKA	2,75
0.17	POK. MIESZKALNY	13,57
0.18	POK. MIESZKALNY	10,09
0.19	P/POKÓJ + ANEKS	7,19
0.20	WC	1,39
0.21	POM. GOSPODARCZE	3,02
0.22	PRALNIA	13,66
0.23	POK. MIESZKALNY	10,60
0.24	POK. MIESZKALNY	11,92
0.25	P/POKÓJ + ANEKS	13,22
0.26	WC	1,57
0.27	POK. MIESZKALNY	15,68
0.28	ŁAZIENKA	4,06
0.29	POM. GOSPODARCZE	9,61
0.30	SCHOWEK	1,25
0.31	WC	1,37
0.32	P/POKÓJ + ANEKS	7,32
0.33	ŁAZIENKA	2,89
0.34	POK. MIESZKALNY	9,77
0.35	POK. MIESZKALNY	13,06
0.36	POK. MIESZKALNY	13,57
0.37	POK. MIESZKALNY	10,09
0.38	ŁAZIENKA	2,75
0.39	WC	1,39
0.40	P/POKÓJ + ANEKS	7,19
0.41	POK. MIESZKALNY	10,09
0.42	POK. MIESZKALNY	13,57
0.43	P/POKÓJ + ANEKS	7,19
0.44	ŁAZIENKA	2,75
0.45	WC	1,39
0.46	POK. MIESZKALNY	13,57

0.47	POK. MIESZKALNY	10,09
0.48	ŁAZIENKA	2,75
0.49	WC	1,39
0.50	P/POKÓJ + ANEKS	7,19
0.51	MAG. POŚCIELI	13,29
0.52	P/POKÓJ	4,16
0.53	MAG. POŚCIELI	17,72
0.54	POK. ADMINISTRACYJNY	34,29
0.55	WC	2,37
0.56	WC	2,41
0.57	P/POKÓJ	2,95
0.58	ŚWIETLICA	66,80
0.59	POKÓJ NAUKI	35,94
0.60	POCZEKALNIA	36,25
POW. UŻYTKOWA ŁĄCZNA POMIESZCZEŃ PARTERU		698,86
I PIĘTRO		
1.1	KORYTARZ	96,30
1.2	P/POKÓJ + ANEKS	8,37
1.3	POK. MIESZKALNY	8,72
1.4	POK. MIESZKALNY	13,04
1.5	ŁAZIENKA	2,89
1.6	WC	1,44
1.7	ŁAZIENKA	2,81
1.8	WC	1,47
1.9	POK. MIESZKALNY	13,33
1.10	POK. MIESZKALNY	9,94
1.11	P/POKÓJ + ANEKS	7,41
1.12	PRALNIA	13,66
1.13	POM. GOSPODARCZE	3,02
1.14	P/POKÓJ + ANEKS	7,19
1.15	POK. MIESZKALNY	10,09
1.16	POK. MIESZKALNY	13,57
1.17	ŁAZIENKA	2,75
1.18	WC	1,39
1.19	ŁAZIENKA	2,75
1.20	WC	1,39
1.21	POK. MIESZKALNY	13,57
1.22	POK. MIESZKALNY	10,09
1.23	P/POKÓJ + ANEKS	7,19
1.24	P/POKÓJ + ANEKS	7,19
1.25	POK. MIESZKALNY	10,09
1.26	POK. MIESZKALNY	13,57
1.27	ŁAZIENKA	2,75
1.28	WC	1,39
1.29	ŁAZIENKA	2,75
1.30	WC	1,39
1.31	POK. MIESZKALNY	13,57
1.32	POK. MIESZKALNY	10,09

1.33	P/POKÓJ + ANEKS	7,19
1.34	PRALNIA	13,66
1.35	POM. GOSPODARCZE	3,02
1.36	P/POKÓJ + ANEKS	7,37
1.37	POK. MIESZKALNY	9,98
1.38	POK. MIESZKALNY	13,40
1.39	ŁAZIENKA	2,82
1.40	WC	1,42
1.41	ŁAZIENKA	2,83
1.42	WC	1,44
1.43	POK. MIESZKALNY	13,06
1.44	POK. MIESZKALNY	8,72
1.45	P/POKÓJ + ANEKS	7,92
1.46	P/POKÓJ + ANEKS	7,32
1.47	POK. MIESZKALNY	9,76
1.48	POK. MIESZKALNY	13,06
1.49	ŁAZIENKA	2,89
1.50	WC	1,37
1.51	ŁAZIENKA	2,75
1.52	WC	1,39
1.53	POK. MIESZKALNY	13,57
1.54	POK. MIESZKALNY	10,09
1.55	P/POKÓJ + ANEKS	7,19
1.56	P/POKÓJ + ANEKS	7,19
1.57	POK. MIESZKALNY	10,09
1.58	POK. MIESZKALNY	13,57
1.59	ŁAZIENKA	2,75
1.60	WC	1,39
1.61	ŁAZIENKA	2,75
1.62	WC	1,39
1.63	POK. MIESZKALNY	10,09
1.64	POK. MIESZKALNY	13,57
1.65	P/POKÓJ + ANEKS	7,19
1.66	P/POKÓJ + ANEKS	7,19
1.67	POK. MIESZKALNY	10,09
1.68	POK. MIESZKALNY	13,57
1.69	ŁAZIENKA	2,75
1.70	WC	1,39
1.71	ŁAZIENKA	2,75
1.72	WC	1,39
1.73	POK. MIESZKALNY	10,09
1.74	POK. MIESZKALNY	13,57
1.75	P/POKÓJ + ANEKS	7,19
1.76	P/POKÓJ + ANEKS	7,19
1.77	POK. MIESZKALNY	10,09
1.78	POK. MIESZKALNY	13,57
1.79	ŁAZIENKA	2,75
1.80	WC	1,39

1.81	ŁAZIENKA	2,79
1.82	WC	1,44
1.83	POK. MIESZKALNY	13,24
1.84	POK. MIESZKALNY	9,87
1.85	P/POKÓJ + ANEKS	7,22
POW. UŻYTKOWA ŁĄCZNA POMIESZCZEŃ I PIĘTRA		686,90
II PIĘTRO		
2.1	KORYTARZ	96,30
2.2	P/POKÓJ + ANEKS	8,37
2.3	POK. MIESZKALNY	8,72
2.4	POK. MIESZKALNY	13,04
2.5	ŁAZIENKA	2,89
2.6	WC	1,44
2.7	ŁAZIENKA	2,81
2.8	WC	1,47
2.9	POK. MIESZKALNY	13,33
2.10	POK. MIESZKALNY	9,94
2.11	P/POKÓJ + ANEKS	7,41
2.12	PRALNIA	13,66
2.13	POM. GOSPODARCZE	3,02
2.14	P/POKÓJ + ANEKS	7,19
2.15	POK. MIESZKALNY	10,09
2.16	POK. MIESZKALNY	13,57
2.17	ŁAZIENKA	2,75
2.18	WC	1,39
2.19	ŁAZIENKA	2,75
2.20	WC	1,39
2.21	POK. MIESZKALNY	13,57
2.22	POK. MIESZKALNY	10,09
2.23	P/POKÓJ + ANEKS	7,19
2.24	P/POKÓJ + ANEKS	7,19
2.25	POK. MIESZKALNY	10,09
2.26	POK. MIESZKALNY	13,57
2.27	ŁAZIENKA	2,75
2.28	WC	1,39
2.29	ŁAZIENKA	2,75
2.30	WC	1,39
2.31	POK. MIESZKALNY	13,57
2.32	POK. MIESZKALNY	10,09
2.33	P/POKÓJ + ANEKS	7,19
2.34	PRALNIA	13,66
2.35	POM. GOSPODARCZE	3,02
2.36	P/POKÓJ + ANEKS	7,37
2.37	POK. MIESZKALNY	9,98
2.38	POK. MIESZKALNY	13,40
2.39	ŁAZIENKA	2,82
2.40	WC	1,42
2.41	ŁAZIENKA	2,83

2.42	WC	1,44
2.43	POK. MIESZKALNY	13,06
2.44	POK. MIESZKALNY	8,72
2.45	P/POKÓJ + ANEKS	7,92
2.46	P/POKÓJ + ANEKS	7,32
2.47	POK. MIESZKALNY	9,76
2.48	POK. MIESZKALNY	13,06
2.49	ŁAZIENKA	2,89
2.50	WC	1,37
2.51	ŁAZIENKA	2,75
2.52	WC	1,39
2.53	POK. MIESZKALNY	13,57
2.54	POK. MIESZKALNY	10,09
2.55	P/POKÓJ + ANEKS	7,19
2.56	P/POKÓJ + ANEKS	7,19
2.57	POK. MIESZKALNY	10,09
2.58	POK. MIESZKALNY	13,57
2.59	ŁAZIENKA	2,75
2.60	WC	1,39
2.61	ŁAZIENKA	2,75
2.62	WC	1,39
2.63	POK. MIESZKALNY	10,09
2.64	POK. MIESZKALNY	13,57
2.65	P/POKÓJ + ANEKS	7,19
2.66	P/POKÓJ + ANEKS	7,19
2.67	POK. MIESZKALNY	10,09
2.68	POK. MIESZKALNY	13,57
2.69	ŁAZIENKA	2,75
2.70	WC	1,39
2.71	ŁAZIENKA	2,75
2.72	WC	1,39
2.73	POK. MIESZKALNY	10,09
2.74	POK. MIESZKALNY	13,57
2.75	P/POKÓJ + ANEKS	7,19
2.76	P/POKÓJ + ANEKS	7,19
2.77	POK. MIESZKALNY	10,09
2.78	POK. MIESZKALNY	13,57
2.79	ŁAZIENKA	2,75
2.80	WC	1,39
2.81	ŁAZIENKA	2,79
2.82	WC	1,44
2.83	POK. MIESZKALNY	13,24
2.84	POK. MIESZKALNY	9,87
2.85	P/POKÓJ + ANEKS	7,22
POW. UŻYTKOWA ŁĄCZNA POMIESZCZEŃ II PIĘTRA		686,90
III PIĘTRO		
3.1	KORYTARZ	96,30
3.2	P/POKÓJ + ANEKS	8,37

3.3	POK. MIESZKALNY	8,72
3.4	POK. MIESZKALNY	13,04
3.5	ŁAZIENKA	2,89
3.6	WC	1,44
3.7	ŁAZIENKA	2,81
3.8	WC	1,47
3.9	POK. MIESZKALNY	13,33
3.10	POK. MIESZKALNY	9,94
3.11	P/POKÓJ + ANEKS	7,41
3.12	PRALNIA	13,66
3.13	POM. GOSPODARCZE	3,02
3.14	P/POKÓJ + ANEKS	7,19
3.15	POK. MIESZKALNY	10,09
3.16	POK. MIESZKALNY	13,57
3.17	ŁAZIENKA	2,75
3.18	WC	1,39
3.19	ŁAZIENKA	2,75
3.20	WC	1,39
3.21	POK. MIESZKALNY	13,57
3.22	POK. MIESZKALNY	10,09
3.23	P/POKÓJ + ANEKS	7,19
3.24	P/POKÓJ + ANEKS	7,19
3.25	POK. MIESZKALNY	10,09
3.26	POK. MIESZKALNY	13,57
3.27	ŁAZIENKA	2,75
3.28	WC	1,39
3.29	ŁAZIENKA	2,75
3.30	WC	1,39
3.31	POK. MIESZKALNY	13,57
3.32	POK. MIESZKALNY	10,09
3.33	P/POKÓJ + ANEKS	7,19
3.34	PRALNIA	13,66
3.35	POM. GOSPODARCZE	3,02
3.36	P/POKÓJ + ANEKS	7,37
3.37	POK. MIESZKALNY	9,98
3.38	POK. MIESZKALNY	13,40
3.39	ŁAZIENKA	2,82
3.40	WC	1,42
3.41	ŁAZIENKA	2,83
3.42	WC	1,44
3.43	POK. MIESZKALNY	13,06
3.44	POK. MIESZKALNY	8,72
3.45	P/POKÓJ + ANEKS	7,92
3.46	P/POKÓJ + ANEKS	7,32
3.47	POK. MIESZKALNY	9,76
3.48	POK. MIESZKALNY	13,06
3.49	ŁAZIENKA	2,89
3.50	WC	1,37

3.51	ŁAZIENKA	2,75
3.52	WC	1,39
3.53	POK. MIESZKALNY	13,57
3.54	POK. MIESZKALNY	10,09
3.55	P/POKÓJ + ANEKS	7,19
3.56	P/POKÓJ + ANEKS	7,19
3.57	POK. MIESZKALNY	10,09
3.58	POK. MIESZKALNY	13,57
3.59	ŁAZIENKA	2,75
3.60	WC	1,39
3.61	ŁAZIENKA	2,75
3.62	WC	1,39
3.63	POK. MIESZKALNY	10,09
3.64	POK. MIESZKALNY	13,57
3.65	P/POKÓJ + ANEKS	7,19
3.66	P/POKÓJ + ANEKS	7,19
3.67	POK. MIESZKALNY	10,09
3.68	POK. MIESZKALNY	13,57
3.69	ŁAZIENKA	2,75
3.70	WC	1,39
3.71	ŁAZIENKA	2,75
3.72	WC	1,39
3.73	POK. MIESZKALNY	10,09
3.74	POK. MIESZKALNY	13,57
3.75	P/POKÓJ + ANEKS	7,19
3.76	P/POKÓJ + ANEKS	7,19
3.77	POK. MIESZKALNY	10,09
3.78	POK. MIESZKALNY	13,57
3.79	ŁAZIENKA	2,75
3.80	WC	1,39
3.81	ŁAZIENKA	2,79
3.82	WC	1,44
3.83	POK. MIESZKALNY	13,24
3.84	POK. MIESZKALNY	9,87
3.85	P/POKÓJ + ANEKS	7,22
POW. UŻYTKOWA ŁĄCZNA POMIESZCZEŃ III PIĘTRA		686,90
IV PIĘTRO		
4.1	KORYTARZ	96,65
4.2	P/POKÓJ + ANEKS	8,37
4.3	POK. MIESZKALNY	8,72
4.4	POK. MIESZKALNY	13,04
4.5	ŁAZIENKA	2,89
4.6	WC	1,44
4.7	ŁAZIENKA	2,81
4.8	WC	1,47
4.9	POK. MIESZKALNY	13,33
4.10	POK. MIESZKALNY	9,94
4.11	P/POKÓJ + ANEKS	7,41

4.12	PRALNIA	13,66
4.13	POM. GOSPODARCZE	3,02
4.14	P/POKÓJ + ANEKS	7,19
4.15	POK. MIESZKALNY	10,09
4.16	POK. MIESZKALNY	13,57
4.17	ŁAZIENKA	2,75
4.18	WC	1,39
4.19	ŁAZIENKA	2,75
4.20	WC	1,39
4.21	POK. MIESZKALNY	13,57
4.22	POK. MIESZKALNY	10,09
4.23	P/POKÓJ + ANEKS	7,19
4.24	P/POKÓJ + ANEKS	7,19
4.25	POK. MIESZKALNY	10,09
4.26	POK. MIESZKALNY	13,57
4.27	ŁAZIENKA	2,75
4.28	WC	1,39
4.29	ŁAZIENKA	2,75
4.30	WC	1,39
4.31	POK. MIESZKALNY	13,57
4.32	POK. MIESZKALNY	10,09
4.33	P/POKÓJ + ANEKS	7,19
4.34	PRALNIA	13,66
4.35	POM. GOSPODARCZE	3,02
4.36	P/POKÓJ + ANEKS	7,37
4.37	POK. MIESZKALNY	9,98
4.38	POK. MIESZKALNY	13,40
4.39	ŁAZIENKA	2,82
4.40	WC	1,42
4.41	ŁAZIENKA	2,83
4.42	WC	1,44
4.43	POK. MIESZKALNY	13,06
4.44	POK. MIESZKALNY	8,72
4.45	P/POKÓJ + ANEKS	7,92
4.46	P/POKÓJ + ANEKS	7,32
4.47	POK. MIESZKALNY	9,76
4.48	POK. MIESZKALNY	13,06
4.49	ŁAZIENKA	2,89
4.50	WC	1,37
4.51	ŁAZIENKA	2,75
4.52	WC	1,39
4.53	POK. MIESZKALNY	13,57
4.54	POK. MIESZKALNY	10,09
4.55	P/POKÓJ + ANEKS	7,19
4.56	P/POKÓJ + ANEKS	7,19
4.57	POK. MIESZKALNY	10,09
4.58	POK. MIESZKALNY	13,57
4.59	ŁAZIENKA	2,75

4.60	WC	1,39
4.61	ŁAZIENKA	2,75
4.62	WC	1,39
4.63	POK. MIESZKALNY	10,09
4.64	POK. MIESZKALNY	13,57
4.65	P/POKÓJ + ANEKS	7,19
4.66	P/POKÓJ + ANEKS	7,19
4.67	POK. MIESZKALNY	10,09
4.68	POK. MIESZKALNY	13,57
4.69	ŁAZIENKA	2,75
4.70	WC	1,39
4.71	ŁAZIENKA	2,75
4.72	WC	1,39
4.73	POK. MIESZKALNY	10,09
4.74	POK. MIESZKALNY	13,57
4.75	P/POKÓJ + ANEKS	7,19
4.76	P/POKÓJ + ANEKS	7,19
4.77	POK. MIESZKALNY	10,09
4.78	POK. MIESZKALNY	13,57
4.79	ŁAZIENKA	2,75
4.80	WC	1,39
4.81	ŁAZIENKA	2,79
4.82	WC	1,44
4.83	POK. MIESZKALNY	13,24
4.84	POK. MIESZKALNY	9,87
4.85	P/POKÓJ + ANEKS	7,22
POW. UŻYTKOWA ŁĄCZNA POMIESZCZEŃ IV PIĘTRA		687,25
KOMUNIKACJA MIĘDZYPIĘTROWA		
K1	KLATKA SCHODOWA	90,03
K2	KLATKA SCHODOWA	89,45
POW. UŻYTKOWA ŁĄCZNA KLATEK SCHODOWYCH		179,48

3.7. Dane konstrukcyjno - materiałowe

Fundamenty: ławy i stopy fundamentowe żelbetowe monolityczne,

Ściany piwnicy:

- Ściany konstrukcyjne (poprzeczne): murowane z bloczków betonowych na zaprawie cementowej grubości 38cm,
- Ściany zewnętrzne: murowane z bloczków betonowych na zaprawie cementowej grubości 38cm, ocieplone styropianem gr. 8cm.
- Ściany działowe: murowane z cegły wapienno-piaskowej na zaprawie cementowo-wapiennej grubości 12cm,

Ściany kondygnacji nadziemnych (parter, 1,2,3,4 piętro):

- **Ściany konstrukcyjne wewnętrzne (poprzeczne):** żelbetowe prefabrykowane z płyt kanałowych grubości 24cm,
- **Ściany konstrukcyjne zewnętrzne (poprzeczne):** żelbetowe prefabrykowane z płyt kanałowych grubości 24cm, obłożone z zewnątrz murem z cegły grubości 14cm oraz ocieplone styropianem gr. 12cm
- **Ściany osłonowe:** wypełnienie z bloków pianogazosylikatowych (PGS) na zaprawie cem.-wap. grubości 37 i 24cm od wewnątrz obłożone supremą gr. 5cm, z zewnątrz ocieplone styropianem gr. 12cm.
- **Ściany działowe:** murowane z cegły dziurawki gr. 12cm na zaprawie cementowo-wapiennej, węzły sanitarne z cegły pełnej gr. 12cm na zaprawie cementowo-wapiennej. Ściany działowe w pokojach mieszkalnych w postaci lekkiej zabudowy z płyt G-K grubości 12,5cm, obustronnie podwójnie opłytkowane na ruszcie metalowym szerokości 75mm z wypełnieniem z wełny mineralnej grubości 80mm.

Nadproża i podciągi: nadproża i podciągi konstrukcyjne żelbetowe monolityczne,

Stropy:

- **Stropy nad piwnicą oraz 4 pięciem:** w postaci żelbetowych prefabrykowanych płyt kanałowych grubości 24cm, lokalnie w strefach przy kominach wylewki żelbetowe,
- **Stropy nad parterem oraz 1, 2 i 3 pięciem:** w postaci żelbetowych prefabrykowanych płyt kanałowych grubości 24cm, wyjątkiem są stropy nad pomieszczeniami naprzeciw klatek schodowych prefabrykowano - monolityczne stropy gęstożebrowe typu DZ3 o grubości konstrukcyjnej 23cm, lokalnie w strefach przy kominach wylewki żelbetowe,
- **Wieńce:** żelbetowe monolityczne,

Stropodach: wentylowany o konstrukcji składającej się z płyt korytkowych opartych na ażurowych murkach z cegły dziurawki, posadowionych na stropie 4 piętra. Pokrycie dachowe z papy termozgrzewalnej.

Klatki schodowe: biegi z elementów wielkopłytowych o konstrukcji żelbetowej prefabrykowanej, spoczniki z żelbetowych prefabrykowanych płyt kanałowych grubości 24cm,

Kominy i kanały wentylacyjne: betonowe prefabrykowane

Opracował :
mgr inż. Arkadiusz Jabłoński
LUB/0247/PWBKb/15
Spec. konstr.bud.

4. DOKUMENTACJA FOTOGRAFICZNA



Rys. 1 Widok od strony wschodniej



Rys. 2 Widok od strony północno-wschodniej



Rys. 3 Widok od strony północnej



Rys. 4 Widok od strony północno-zachodniej




Rys. 5 Widok od strony zachodniej



Rys. 6 Widok od strony zachodniej



Rys. 7 Widok pochylni

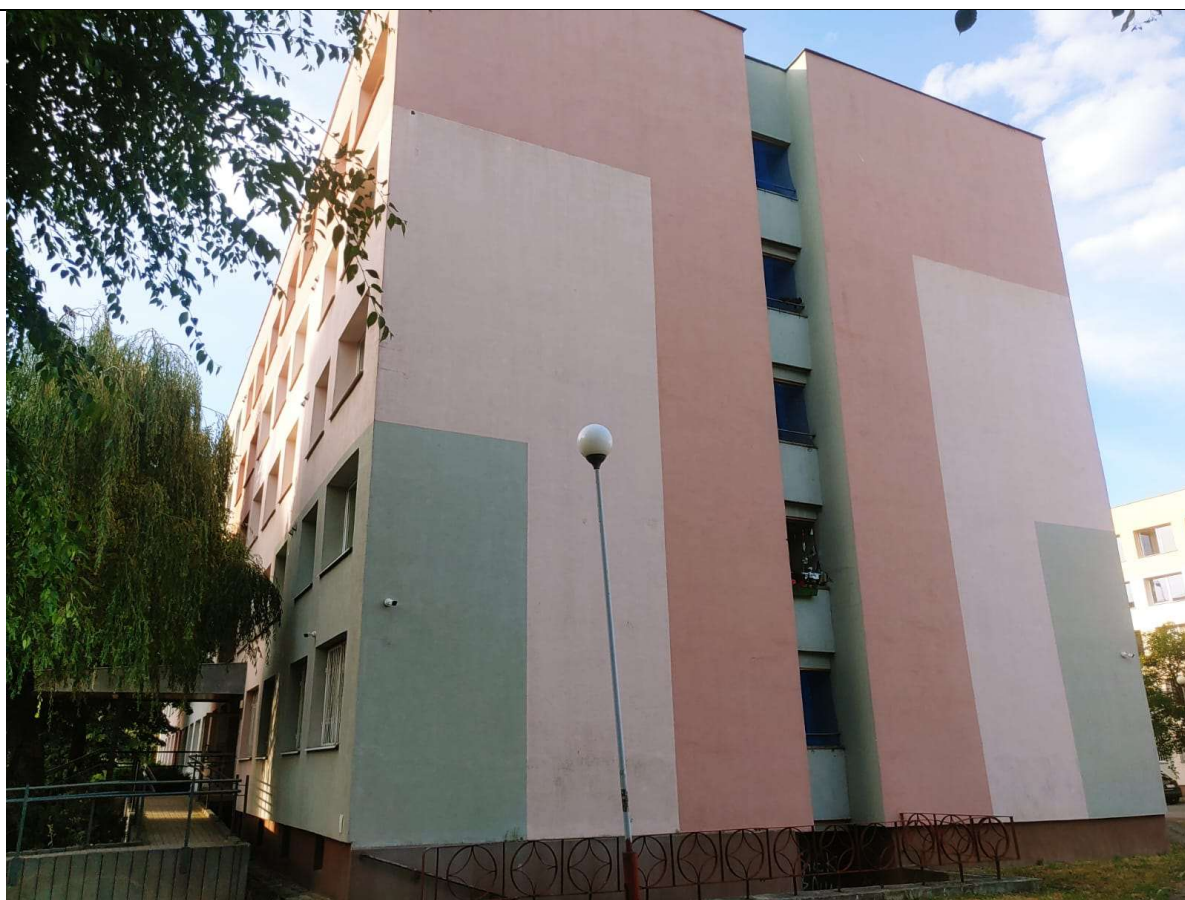

Rys. 8 Widok od strony południowo-zachodniej



Rys. 9 Widok od strony południowej




Rys. 10 Widok od strony południowo-wschodniej

5. RYSUNKI INWENTARYZACYJNE

Spis rysunków:

1. Rzut piwnicy – stan istniejący
2. Rzut parteru – stan istniejący
3. Rzut I piętra – stan istniejący
4. Rzut II piętra – stan istniejący
5. Rzut III piętra – stan istniejący
6. Rzut IV piętra – stan istniejący
7. Przekrój A-A – stan istniejący
8. Elewacja zachodnia – stan istniejący
9. Elewacja wschodnia – stan istniejący
10. Elewacja południowa i północna – stan istniejący

RZUT PIWNICY

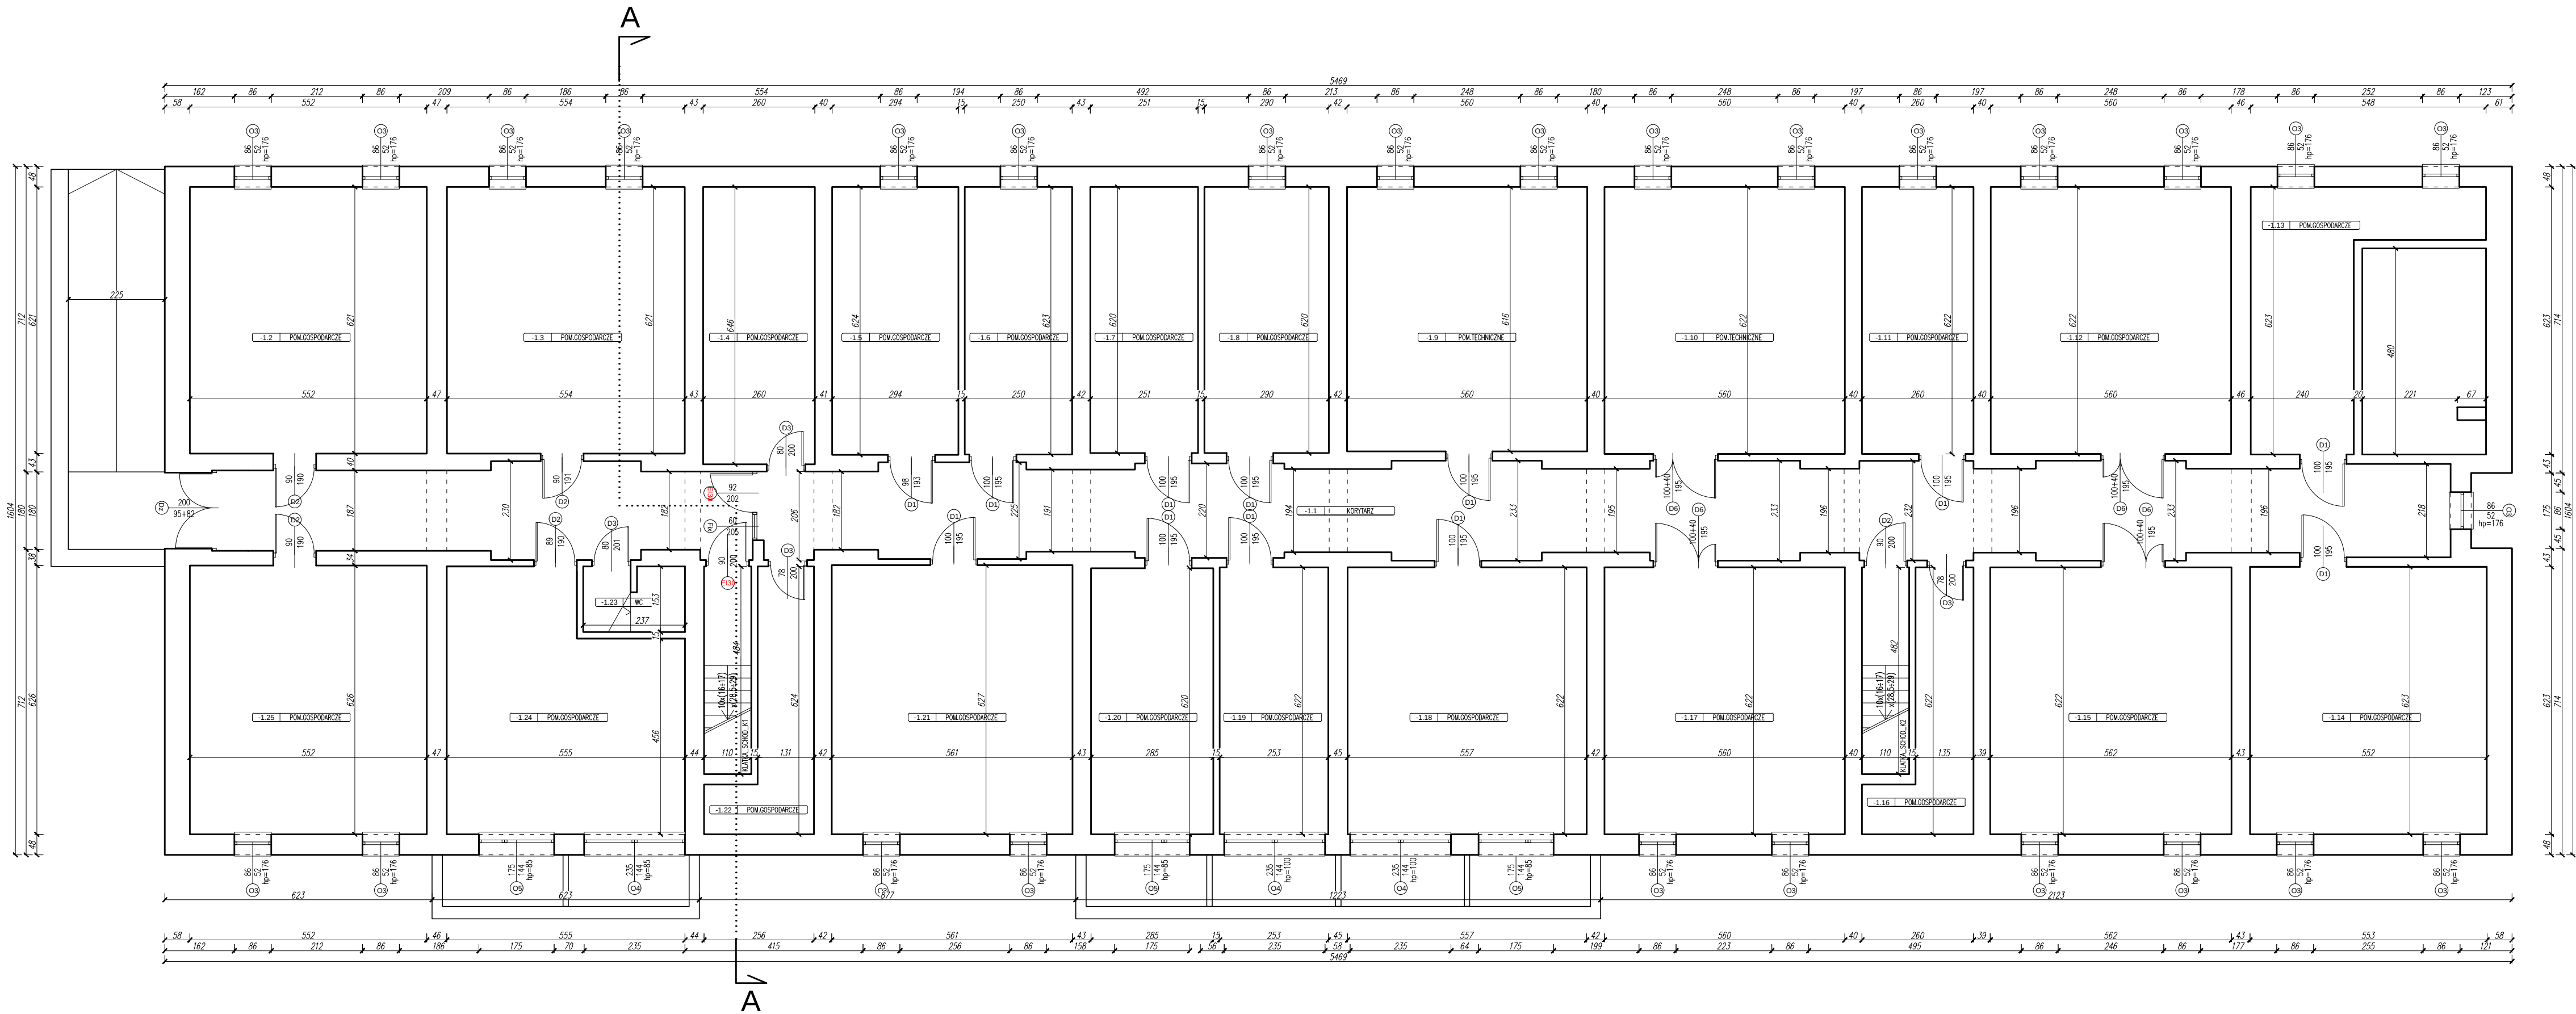


PIWNICA		
-1.1	KORYTARZ	109,62
-1.2	POM. GOSPODARCZE	34,28
-1.3	POM. GOSPODARCZE	34,40
-1.4	POM. GOSPODARCZE	16,80
-1.5	POM. GOSPODARCZE	18,35
-1.6	POM. GOSPODARCZE	15,57
-1.7	POM. GOSPODARCZE	15,56
-1.8	POM. GOSPODARCZE	17,98
-1.9	POM. TECHNICZNE	34,50
-1.10	POM. TECHNICZNE	34,83
-1.11	POM. GOSPODARCZE	16,17
-1.12	POM. GOSPODARCZE	34,83
-1.13	POM. GOSPODARCZE	18,74
-1.14	POM. GOSPODARCZE	34,42
-1.15	POM. GOSPODARCZE	34,96
-1.16	POM. GOSPODARCZE	9,85
-1.17	POM. GOSPODARCZE	34,83
-1.18	POM. GOSPODARCZE	34,65
-1.19	POM. GOSPODARCZE	15,74
-1.20	POM. GOSPODARCZE	17,67
-1.21	POM. GOSPODARCZE	35,17
-1.22	POM. GOSPODARCZE	9,62
-1.23	POM. GOSPODARCZE	3,54
-1.24	POM. GOSPODARCZE	30,40
-1.25	POM. GOSPODARCZE	34,56
POW. UŻYTKOWA ŁĄCZNA POMIESZCZEŃ PIWNICY		697,04

NAZWA PROJEKTU: INWENTARYZACJA ARCHYTEKTONICZNO-BUDOWLANA BUDYNKU: „DOM STUDENTA NR2 PRZY UL. AKADEMICKIEJ 3 W RADOMIU”		
ZAMAWIAJĄCY: Uniwersytet Technologiczno-Humanistyczny im. Kazimierza Pułaskiego ul. Malczewskiego 29, 26-600 Radom		
LOKALIZACJA: Działka nr ew. 98/49 obręb 0020 Golebów; jedn. ew. 143601_1 Miasto Radom, powiat radomski		
TEMAT RYSUNKU: Rzut piwnic - stan istniejący		
PROJEKTOWAŁ: mgr inż. Arkadiusz Jabłoński	NR UPRAWNIENI: LUB/0247/PWBKb/15	PODPIS: ---
OPRACOWAŁ: mgr inż. Bartosz Suliga	NR UPRAWNIENI: ---	PODPIS: ---
FAZA: INWENTARYZACJA	BRANŻA: ARCHITEKTURA	DATA: 08.2023r.
NR RYS. I-1	SKALA: 1:100	

Uwagi:
1. Wszystkie rysunki niniejszego projektu i opisy stanowią integralną całość i należy je rozpatrywać łącznie.

RZUT PARTERU

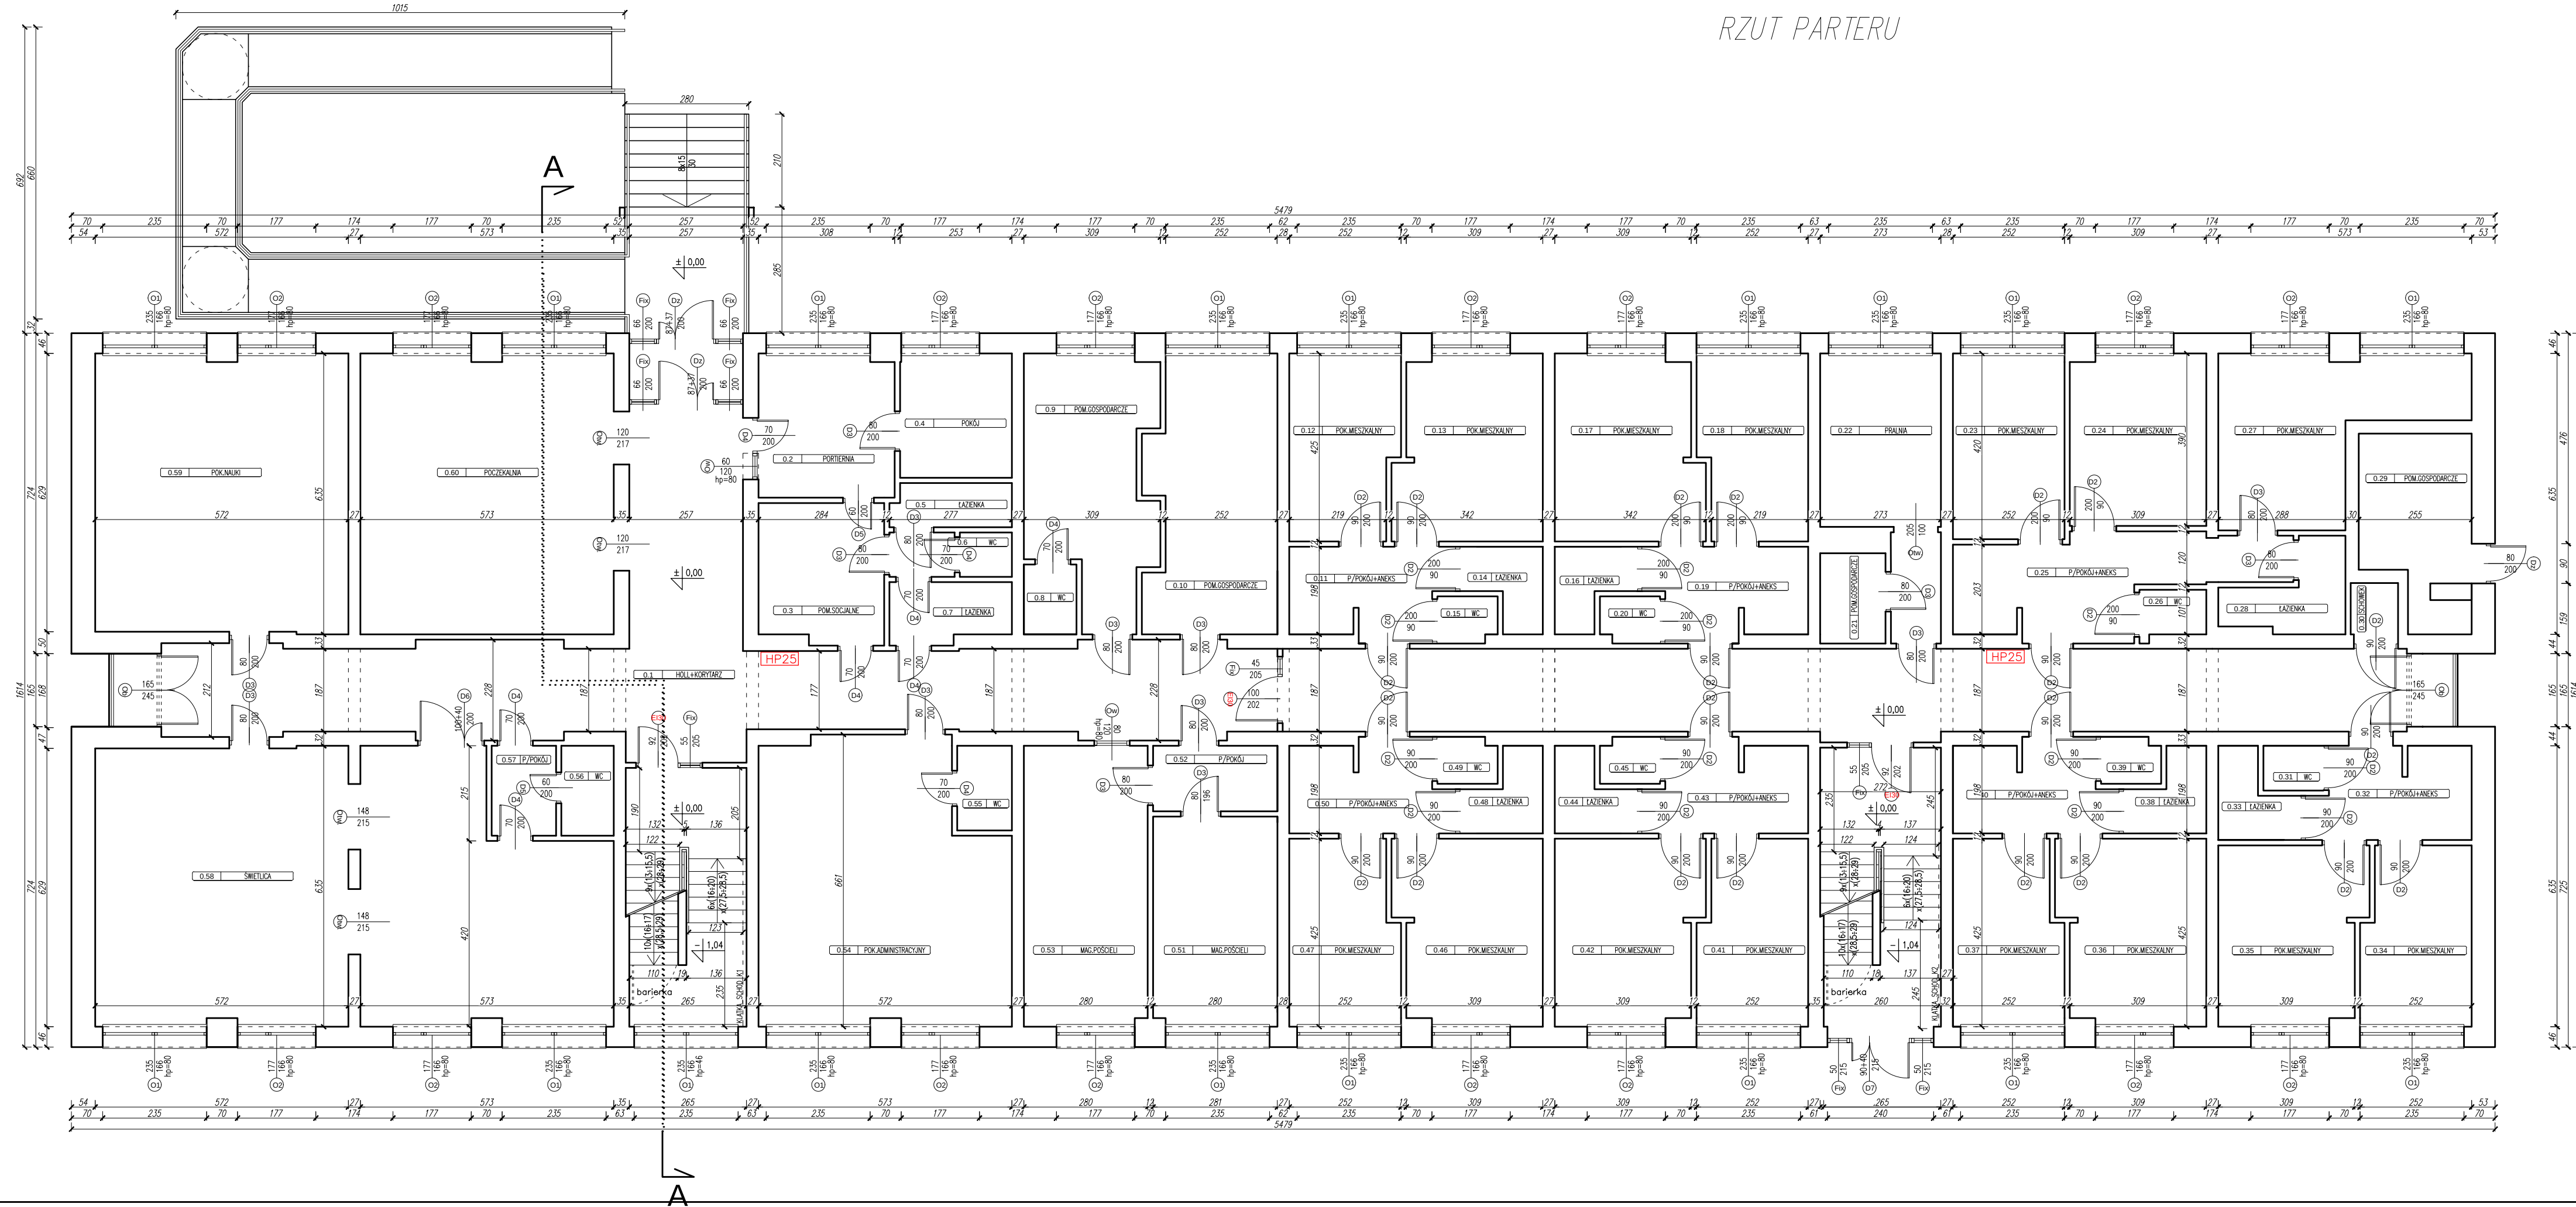


PARTER			0.31	WC	1,37
0.1	HOLL + KORYTARZ	118,80	0.32	P/POKÓJ + ANEKS	7,32
0.2	PORTIERNIA	9,93	0.33	ŁAZIENKA	2,89
0.3	POM. SOCJALNE	8,87	0.34	POK. MIESZKALNY	9,77
0.4	POKÓJ	7,10	0.35	POK. MIESZKALNY	13,06
0.5	ŁAZIENKA	2,66	0.36	POK. MIESZKALNY	13,57
0.6	WC	2,75	0.37	POK. MIESZKALNY	10,09
0.7	ŁAZIENKA	3,65	0.38	ŁAZIENKA	2,75
0.8	WC	1,88	0.39	WC	1,39
0.9	POM. GOSPODARCZE	15,55	0.40	P/POKÓJ + ANEKS	7,19
0.10	POM. GOSPODARCZE	17,54	0.41	POK. MIESZKALNY	10,09
0.11	P/POKÓJ + ANEKS	7,19	0.42	POK. MIESZKALNY	13,57
0.12	POK. MIESZKALNY	10,09	0.43	P/POKÓJ + ANEKS	7,19
0.13	POK. MIESZKALNY	13,57	0.44	ŁAZIENKA	2,75
0.14	ŁAZIENKA	2,75	0.45	WC	1,39
0.15	WC	1,39	0.46	POK. MIESZKALNY	13,57
0.16	ŁAZIENKA	2,75	0.47	POK. MIESZKALNY	10,09
0.17	POK. MIESZKALNY	13,57	0.48	ŁAZIENKA	2,75
0.18	POK. MIESZKALNY	10,09	0.49	WC	1,39
0.19	P/POKÓJ + ANEKS	7,19	0.50	P/POKÓJ + ANEKS	7,19
0.20	WC	1,39	0.51	MAG. POŚCIELI	13,29
0.21	POM. GOSPODARCZE	3,02	0.52	P/POKÓJ	4,16
0.22	PRALNIA	13,66	0.53	MAG. POŚCIELI	17,72
0.23	POK. MIESZKALNY	10,60	0.54	POK. ADMINISTRACYJNY	34,29
0.24	POK. MIESZKALNY	11,92	0.55	WC	2,37
0.25	P/POKÓJ + ANEKS	13,22	0.56	WC	2,41
0.26	WC	1,57	0.57	P/POKÓJ	2,95
0.27	POK. MIESZKALNY	15,68	0.58	ŚWIETLICA	66,80
0.28	ŁAZIENKA	4,06	0.59	POKÓJ NAUKI	35,94
0.29	POM. GOSPODARCZE	9,61	0.60	POCZEKALNIA	36,25
0.30	SCHOWEK	1,25	POW. UŻYTKOWA ŁĄCZNA POMIESZCZEŃ PARTERU		698,86

NAZWA PROJEKTU: INWENTARYZACJA ARCHITEKTONICZNO-BUDOWLANA BUDYNKU: „DOM STUDENTA NR2 PRZY UL. AKADEMICKIEJ 3 W RADOMIU”		
ZAMAWIAJĄCY: Uniwersytet Technologiczno-Humanistyczny im. Kazimierza Pułaskiego ul. Malczewskiego 29, 26-600 Radom		
LOKALIZACJA: Działka nr ew. 98/49 obręb 0020 Gołębiów; jedn. ew. 143601_1 Miasto Radom, powiat radomski		
TEMAT RYSUNKU: Rzut parteru - stan istniejący		
PROJEKTOWAŁ: mgr inż. Arkadiusz Jabłoński	NR UPRAWNIENI: LUB/0247/PWBKb/15	PODPIS:
OPRACOWAŁ: mgr inż. Bartosz Suliga	NR UPRAWNIENI: ---	PODPIS:
FAZA: INWENTARYZACJA	BRANŻA: ARCHITEKTURA	DATA: 08.2023r.
NR RYS.	I-2	1:100

Uwagi:
1. Wszystkie rysunki niniejszego projektu i opisy stanowią integralną całość i należy je rozpatrywać łącznie.

RZUT I PIĘTRA

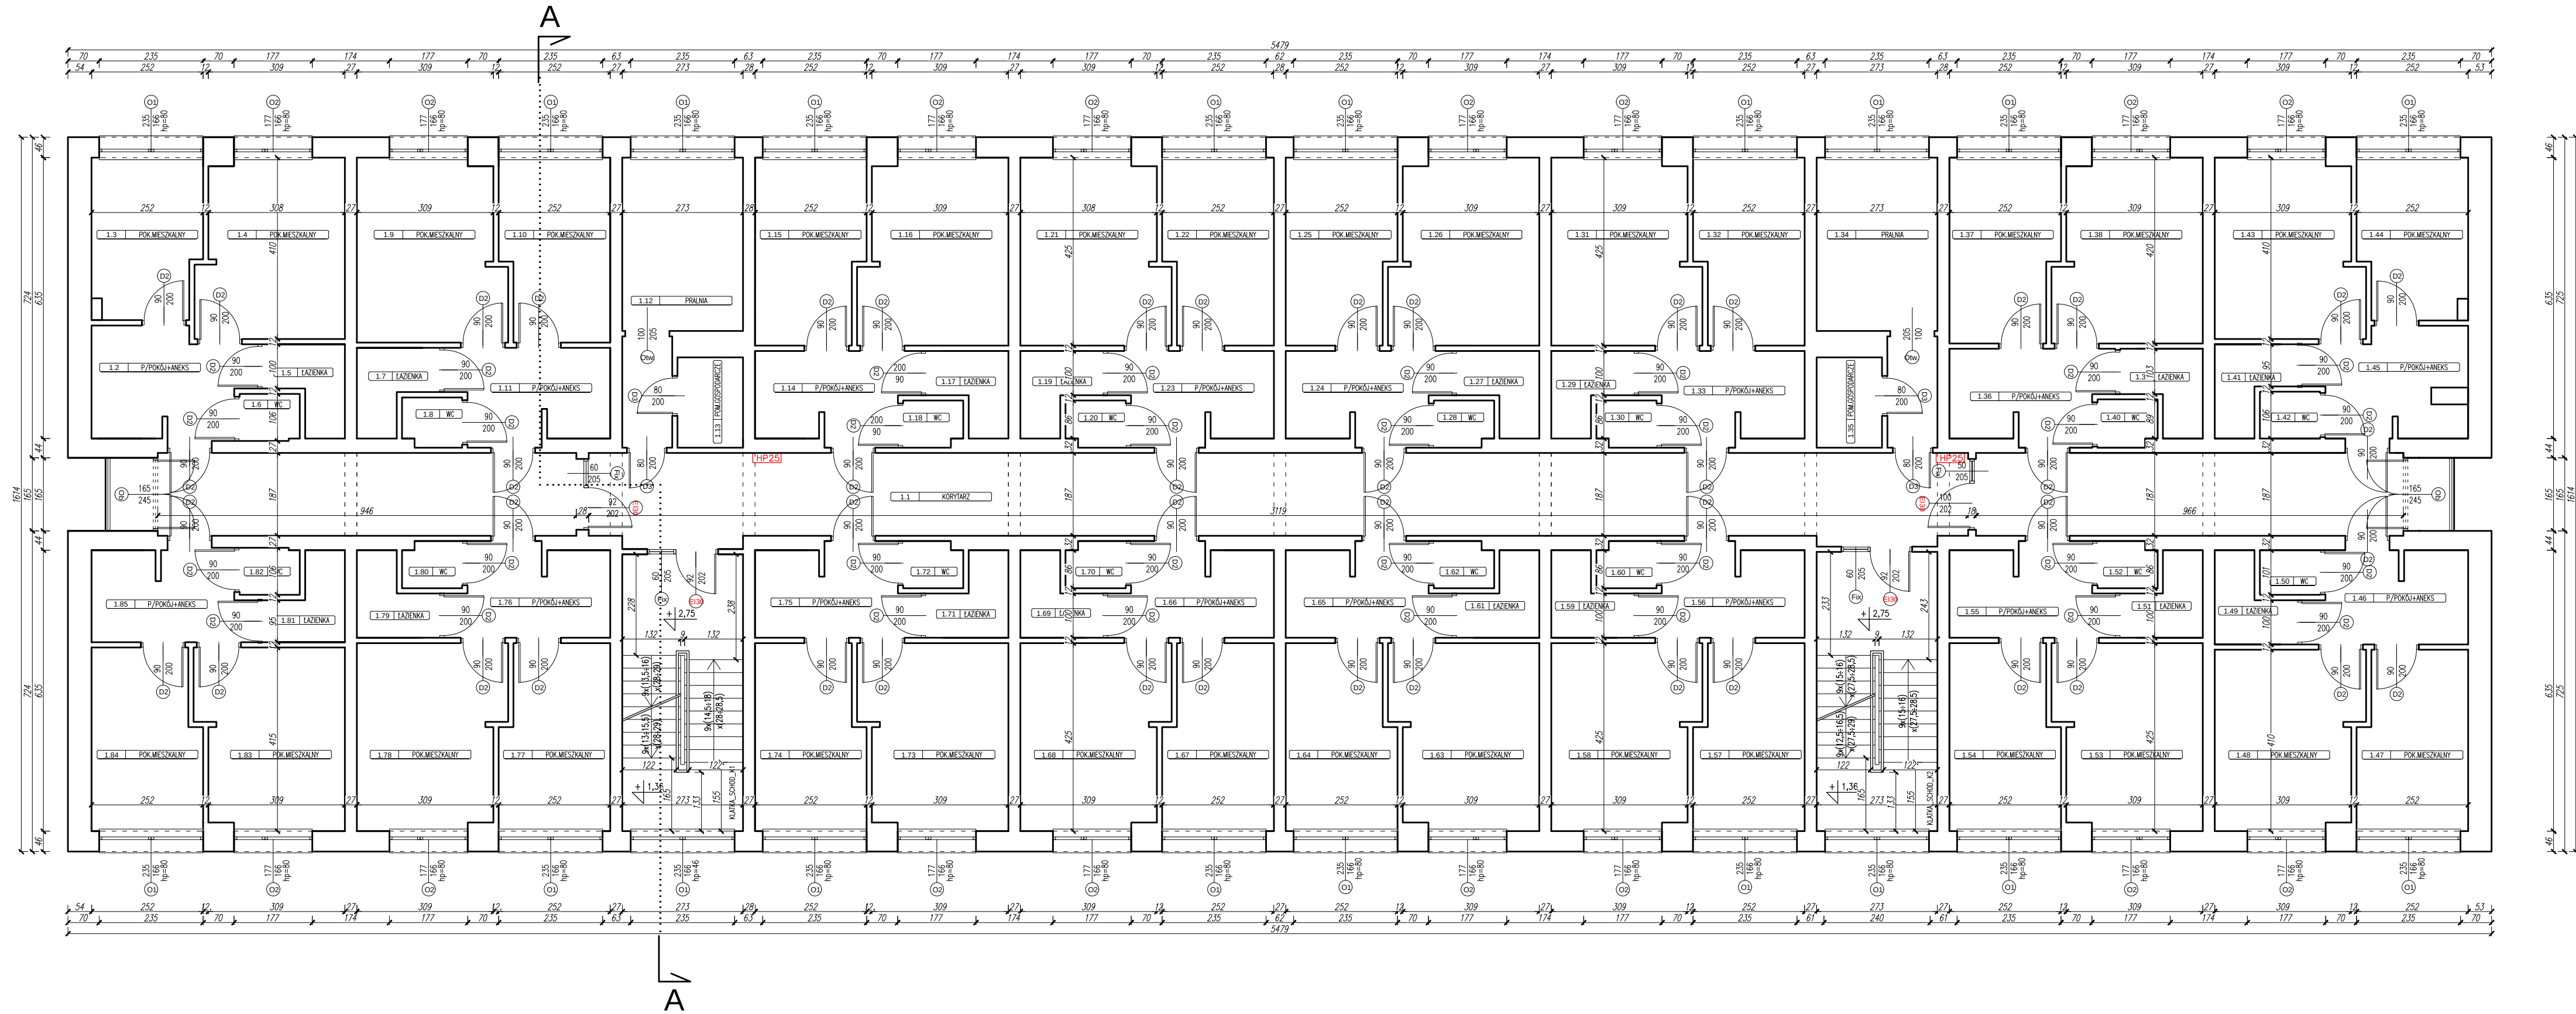


I PIĘTRO			1.46	P/POKÓJ + ANEKS	7,32
1.1	KORYTARZ	96,30	1.47	POK. MIESZKALNY	9,76
1.2	P/POKÓJ + ANEKS	8,37	1.48	POK. MIESZKALNY	13,06
1.3	POK. MIESZKALNY	8,72	1.49	ŁAZIENKA	2,89
1.4	POK. MIESZKALNY	13,04	1.50	WC	1,37
1.5	ŁAZIENKA	2,89	1.51	ŁAZIENKA	2,75
1.6	WC	1,44	1.52	WC	1,39
1.7	ŁAZIENKA	2,81	1.53	POK. MIESZKALNY	13,57
1.8	WC	1,47	1.54	POK. MIESZKALNY	10,09
1.9	POK. MIESZKALNY	13,33	1.55	P/POKÓJ + ANEKS	7,19
1.10	POK. MIESZKALNY	9,94	1.56	P/POKÓJ + ANEKS	7,19
1.11	P/POKÓJ + ANEKS	7,41	1.57	POK. MIESZKALNY	10,09
1.12	PRALNIA	13,66	1.58	POK. MIESZKALNY	13,57
1.13	POM. GOSPODARCZE	3,02	1.59	ŁAZIENKA	2,75
1.14	P/POKÓJ + ANEKS	7,19	1.60	WC	1,39
1.15	POK. MIESZKALNY	10,09	1.61	ŁAZIENKA	2,75
1.16	POK. MIESZKALNY	13,57	1.62	WC	1,39
1.17	ŁAZIENKA	2,75	1.63	POK. MIESZKALNY	10,09
1.18	WC	1,39	1.64	POK. MIESZKALNY	13,57
1.19	ŁAZIENKA	2,75	1.65	P/POKÓJ + ANEKS	7,19
1.20	WC	1,39	1.66	P/POKÓJ + ANEKS	7,19
1.21	POK. MIESZKALNY	13,57	1.67	POK. MIESZKALNY	10,09
1.22	POK. MIESZKALNY	10,09	1.68	POK. MIESZKALNY	13,57
1.23	P/POKÓJ + ANEKS	7,19	1.69	ŁAZIENKA	2,75
1.24	P/POKÓJ + ANEKS	7,19	1.70	WC	1,39
1.25	POK. MIESZKALNY	10,09	1.71	ŁAZIENKA	2,75
1.26	POK. MIESZKALNY	13,57	1.72	WC	1,39
1.27	ŁAZIENKA	2,75	1.73	POK. MIESZKALNY	10,09
1.28	WC	1,39	1.74	POK. MIESZKALNY	13,57
1.29	ŁAZIENKA	2,75	1.75	P/POKÓJ + ANEKS	7,19
1.30	WC	1,39	1.76	P/POKÓJ + ANEKS	7,19
1.31	POK. MIESZKALNY	13,57	1.77	POK. MIESZKALNY	10,09
1.32	POK. MIESZKALNY	10,09	1.78	POK. MIESZKALNY	13,57
1.33	P/POKÓJ + ANEKS	7,19	1.79	ŁAZIENKA	2,75
1.34	PRALNIA	13,66	1.80	WC	1,39
1.35	POM. GOSPODARCZE	3,02	1.81	ŁAZIENKA	2,79
1.36	P/POKÓJ + ANEKS	7,37	1.82	WC	1,44
1.37	POK. MIESZKALNY	9,98	1.83	POK. MIESZKALNY	13,24
1.38	POK. MIESZKALNY	13,40	1.84	POK. MIESZKALNY	9,87
1.39	ŁAZIENKA	2,82	1.85	P/POKÓJ + ANEKS	7,22
1.40	WC	1,42	POW. UŻYTKOWA ŁĄCZNA POMIESZCZEŃ I PIĘTRA		686,90
1.41	ŁAZIENKA	2,83			
1.42	WC	1,44			
1.43	POK. MIESZKALNY	13,06			
1.44	POK. MIESZKALNY	8,72			
1.45	P/POKÓJ + ANEKS	7,92			

Uwagi:
1. Wszystkie rysunki niniejszego projektu i opisy stanowią integralną całość i należy je rozpatrywać łącznie.

NAZWA PROJEKTU: INWENTARYZACJA ARCHITEKTONICZNO-BUDOWLANA BUDYNKU: „DOM STUDENTA NR2 PRZY UL. AKADEMICKIEJ 3 W RADOMIU”		
ZAMAWIAJĄCY: Uniwersytet Technologiczno-Humanistyczny im. Kazimierza Pułaskiego ul. Malczewskiego 29, 26-600 Radom		
LOKALIZACJA: Działka nr ew. 98/49 obręb 0020 Golebiów; jedn. ew. 143601_1 Miasto Radom, powiat radomski		
TEMAT RYSUNKU: Rzut I piętra - stan istniejący		
PROJEKTOWAŁ: mgr inż. Arkadiusz Jabłoński	NR UPRAWNIENI: LUB/0247/PWBKb/15	PODPIS:
OPRACOWAŁ: mgr inż. Bartosz Suliga	NR UPRAWNIENI: ---	PODPIS:
FAZA: INWENTARYZACJA	BRANŻA: ARCHITEKTURA	DATA: 08.2023r.
NR RYS. I-3	SKALA: 1:100	

RZUT II PIĘTRA

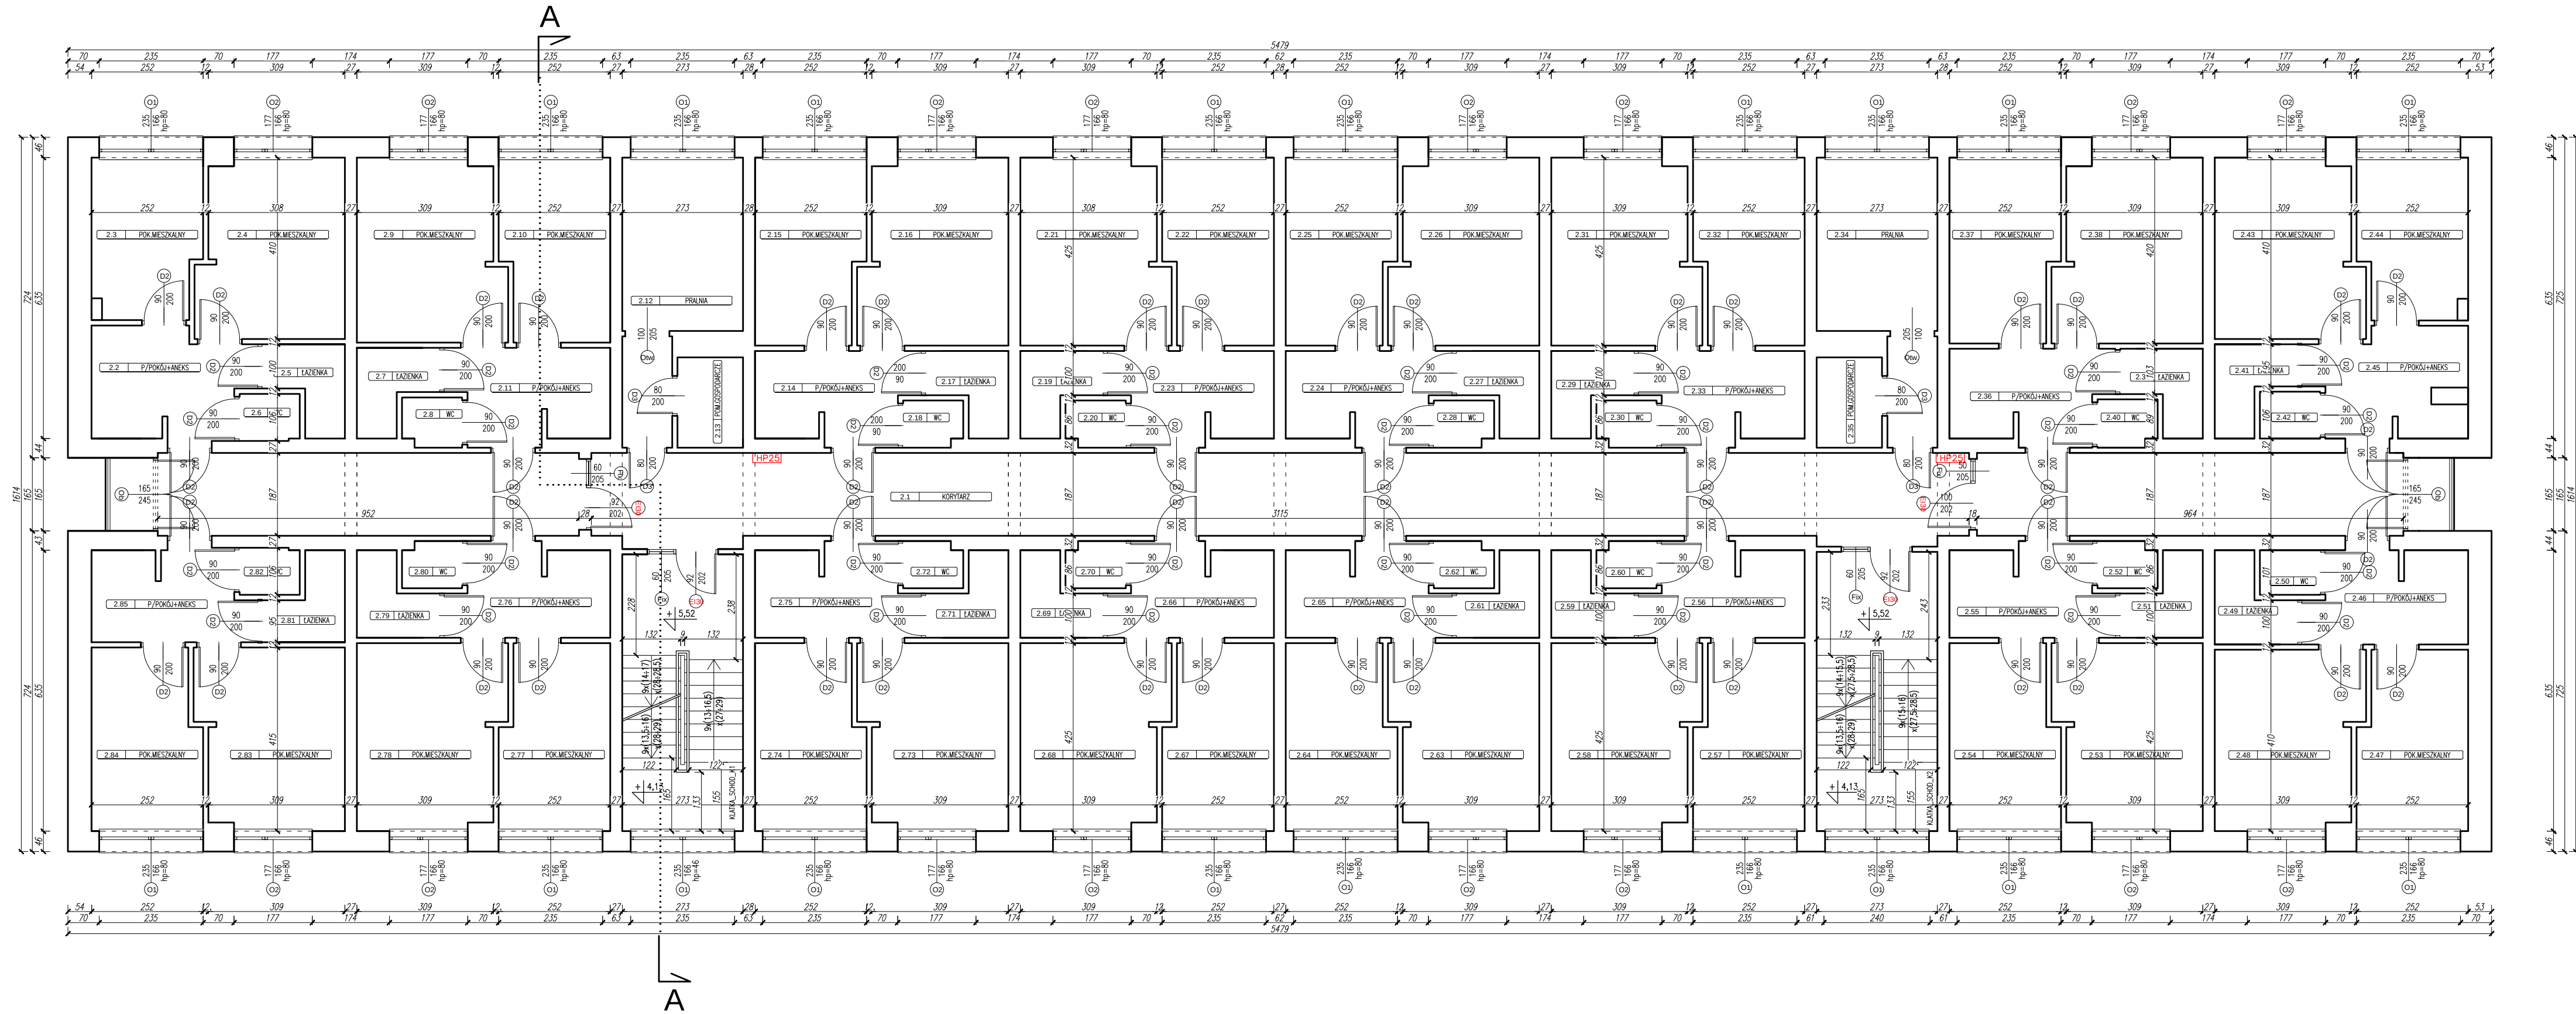


II PIĘTRO			2.46	P/POKÓJ + ANEKS	7,32
2.1	KORYTARZ	96,30	2.47	POK. MIESZKALNY	9,76
2.2	P/POKÓJ + ANEKS	8,37	2.48	POK. MIESZKALNY	13,06
2.3	POK. MIESZKALNY	8,72	2.49	ŁAZIENKA	2,89
2.4	POK. MIESZKALNY	13,04	2.50	WC	1,37
2.5	ŁAZIENKA	2,89	2.51	ŁAZIENKA	2,75
2.6	WC	1,44	2.52	WC	1,39
2.7	ŁAZIENKA	2,81	2.53	POK. MIESZKALNY	13,57
2.8	WC	1,47	2.54	POK. MIESZKALNY	10,09
2.9	POK. MIESZKALNY	13,33	2.55	P/POKÓJ + ANEKS	7,19
2.10	POK. MIESZKALNY	9,94	2.56	P/POKÓJ + ANEKS	7,19
2.11	P/POKÓJ + ANEKS	7,41	2.57	POK. MIESZKALNY	10,09
2.12	PRALNIA	13,66	2.58	POK. MIESZKALNY	13,57
2.13	POM. GOSPODARCZE	3,02	2.59	ŁAZIENKA	2,75
2.14	P/POKÓJ + ANEKS	7,19	2.60	WC	1,39
2.15	POK. MIESZKALNY	10,09	2.61	ŁAZIENKA	2,75
2.16	POK. MIESZKALNY	13,57	2.62	WC	1,39
2.17	ŁAZIENKA	2,75	2.63	POK. MIESZKALNY	10,09
2.18	WC	1,39	2.64	POK. MIESZKALNY	13,57
2.19	ŁAZIENKA	2,75	2.65	P/POKÓJ + ANEKS	7,19
2.20	WC	1,39	2.66	P/POKÓJ + ANEKS	7,19
2.21	POK. MIESZKALNY	13,57	2.67	POK. MIESZKALNY	10,09
2.22	POK. MIESZKALNY	10,09	2.68	POK. MIESZKALNY	13,57
2.23	P/POKÓJ + ANEKS	7,19	2.69	ŁAZIENKA	2,75
2.24	P/POKÓJ + ANEKS	7,19	2.70	WC	1,39
2.25	POK. MIESZKALNY	10,09	2.71	ŁAZIENKA	2,75
2.26	POK. MIESZKALNY	13,57	2.72	WC	1,39
2.27	ŁAZIENKA	2,75	2.73	POK. MIESZKALNY	10,09
2.28	WC	1,39	2.74	POK. MIESZKALNY	13,57
2.29	ŁAZIENKA	2,75	2.75	P/POKÓJ + ANEKS	7,19
2.30	WC	1,39	2.76	P/POKÓJ + ANEKS	7,19
2.31	POK. MIESZKALNY	13,57	2.77	POK. MIESZKALNY	10,09
2.32	POK. MIESZKALNY	10,09	2.78	POK. MIESZKALNY	13,57
2.33	P/POKÓJ + ANEKS	7,19	2.79	ŁAZIENKA	2,75
2.34	PRALNIA	13,66	2.80	WC	1,39
2.35	POM. GOSPODARCZE	3,02	2.81	ŁAZIENKA	2,79
2.36	P/POKÓJ + ANEKS	7,37	2.82	WC	1,44
2.37	POK. MIESZKALNY	9,98	2.83	POK. MIESZKALNY	13,24
2.38	POK. MIESZKALNY	13,40	2.84	POK. MIESZKALNY	9,87
2.39	ŁAZIENKA	2,82	2.85	P/POKÓJ + ANEKS	7,22
2.40	WC	1,42	POW. UŻYTKOWA ŁĄCZNA POMIESZCZEŃ II PIĘTRA		
2.41	ŁAZIENKA	2,83	686,90		
2.42	WC	1,44	NAZWA PROJEKTU: INWENTARYZACJA ARCHITEKTONICZNO-BUDOWLANA BUDYNKU: „DOM STUDENTA NR2 PRZY UL. AKADEMICKIEJ 3 W RADOMIU” ZAMAWIAJĄCY: Uniwersytet Technologiczno-Humanistyczny im. Kazimierza		
2.43	POK. MIESZKALNY	13,06			
2.44	POK. MIESZKALNY	8,72			
2.45	P/POKÓJ + ANEKS	7,92			

Uwagi:
1. Wszystkie rysunki niniejszego projektu i opisy stanowią integralną całość i należy je rozpatrywać łącznie.

NAZWA PROJEKTU: INWENTARYZACJA ARCHITEKTONICZNO-BUDOWLANA BUDYNKU: „DOM STUDENTA NR2 PRZY UL. AKADEMICKIEJ 3 W RADOMIU”		
ZAMAWIAJĄCY: Uniwersytet Technologiczno-Humanistyczny im. Kazimierza Pułaskiego ul. Malczewskiego 29, 26-600 Radom		
LOKALIZACJA: Działka nr ew. 98/49 obręb 0020 Golebiów; jedn. ew. 143601_1 Miasto Radom, powiat radomski		
TEMAT RYSUNKU: Rzut II piętra - stan istniejący		
PROJEKTOWAŁ: mgr inż. Arkadiusz Jabłoński	NR UPRAWNIENI: LUB/0247/PWBKb/15	PODPIS:
OPRACOWAŁ: mgr inż. Bartosz Suliga	NR UPRAWNIENI: ---	PODPIS:
FAZA: INWENTARYZACJA	BRANŻA: ARCHITEKTURA	DATA: 08.2023r.
NR RYS. I-4	SKALA: 1:100	


RZUT III PIĘTRA

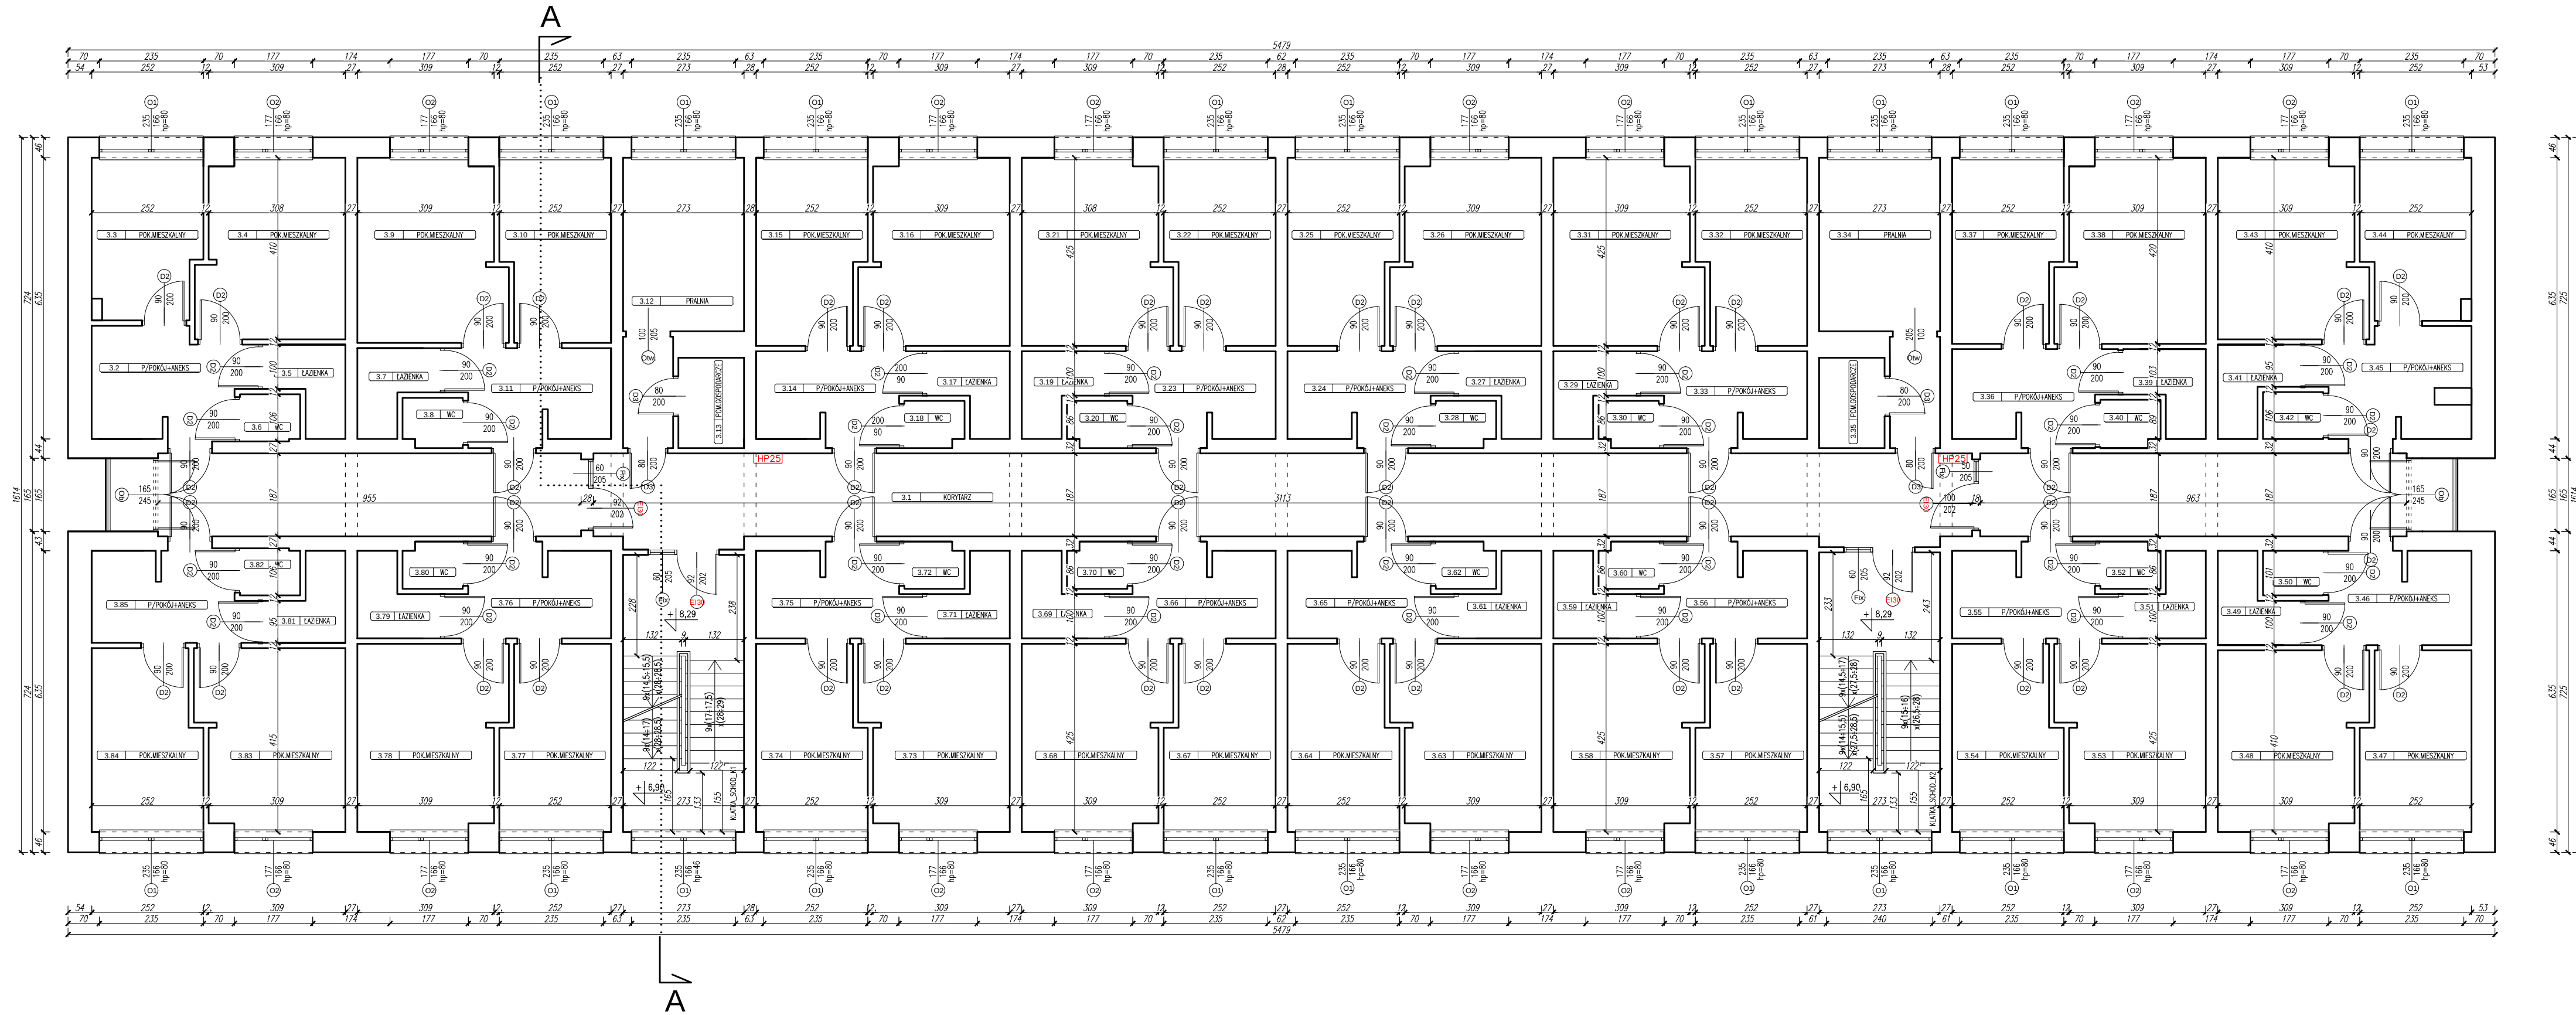

III PIĘTRO			3.46	P/POKÓJ + ANEKS	7,32						
3.1	KORYTARZ	96,30	3.47	POK. MIESZKALNY	9,76						
3.2	P/POKÓJ + ANEKS	8,37	3.48	POK. MIESZKALNY	13,06						
3.3	POK. MIESZKALNY	8,72	3.49	ŁAZIENKA	2,89						
3.4	POK. MIESZKALNY	13,04	3.50	WC	1,37						
3.5	ŁAZIENKA	2,89	3.51	ŁAZIENKA	2,75						
3.6	WC	1,44	3.52	WC	1,39						
3.7	ŁAZIENKA	2,81	3.53	POK. MIESZKALNY	13,57						
3.8	WC	1,47	3.54	POK. MIESZKALNY	10,09						
3.9	POK. MIESZKALNY	13,33	3.55	P/POKÓJ + ANEKS	7,19						
3.10	POK. MIESZKALNY	9,94	3.56	P/POKÓJ + ANEKS	7,19						
3.11	P/POKÓJ + ANEKS	7,41	3.57	POK. MIESZKALNY	10,09						
3.12	PRALNIA	13,66	3.58	POK. MIESZKALNY	13,57						
3.13	POM. GOSPODARCZE	3,02	3.59	ŁAZIENKA	2,75						
3.14	P/POKÓJ + ANEKS	7,19	3.60	WC	1,39						
3.15	POK. MIESZKALNY	10,09	3.61	ŁAZIENKA	2,75						
3.16	POK. MIESZKALNY	13,57	3.62	WC	1,39						
3.17	ŁAZIENKA	2,75	3.63	POK. MIESZKALNY	10,09						
3.18	WC	1,39	3.64	POK. MIESZKALNY	13,57						
3.19	ŁAZIENKA	2,75	3.65	P/POKÓJ + ANEKS	7,19						
3.20	WC	1,39	3.66	P/POKÓJ + ANEKS	7,19						
3.21	POK. MIESZKALNY	13,57	3.67	POK. MIESZKALNY	10,09						
3.22	POK. MIESZKALNY	10,09	3.68	POK. MIESZKALNY	13,57						
3.23	P/POKÓJ + ANEKS	7,19	3.69	ŁAZIENKA	2,75						
3.24	P/POKÓJ + ANEKS	7,19	3.70	WC	1,39						
3.25	POK. MIESZKALNY	10,09	3.71	ŁAZIENKA	2,75						
3.26	POK. MIESZKALNY	13,57	3.72	WC	1,39						
3.27	ŁAZIENKA	2,75	3.73	POK. MIESZKALNY	10,09						
3.28	WC	1,39	3.74	POK. MIESZKALNY	13,57						
3.29	ŁAZIENKA	2,75	3.75	P/POKÓJ + ANEKS	7,19						
3.30	WC	1,39	3.76	P/POKÓJ + ANEKS	7,19						
3.31	POK. MIESZKALNY	13,57	3.77	POK. MIESZKALNY	10,09						
3.32	POK. MIESZKALNY	10,09	3.78	POK. MIESZKALNY	13,57						
3.33	P/POKÓJ + ANEKS	7,19	3.79	ŁAZIENKA	2,75						
3.34	PRALNIA	13,66	3.80	WC	1,39						
3.35	POM. GOSPODARCZE	3,02	3.81	ŁAZIENKA	2,79						
3.36	P/POKÓJ + ANEKS	7,37	3.82	WC	1,44						
3.37	POK. MIESZKALNY	9,98	3.83	POK. MIESZKALNY	13,24						
3.38	POK. MIESZKALNY	13,40	3.84	POK. MIESZKALNY	9,87						
3.39	ŁAZIENKA	2,82	3.85	P/POKÓJ + ANEKS	7,22						
3.40	WC	1,42	POW. UŻYTKOWA ŁĄCZNA POMIESZCZEŃ III PIĘTRA		686,90						
3.41	ŁAZIENKA	2,83	<table><tr><td>NAZWA PROJEKTU:</td><td>INWENTARYZACJA ARCHYTEKTONICZNO-BUDOWLANA BUDYNKU: „DOM STUDENTA NR2 PRZY UL. AKADEMICKIEJ 3 W RADOMIU”</td></tr><tr><td>ZAMAWIAJĄCY:</td><td>Uniwersytet Technologiczno-Humanistyczny im. Kazimierza Pułaskiego ul. Malczewskiego 29, 26-600 Radom</td></tr><tr><td>LOKALIZACJA:</td><td>Działka nr ew. 98/49 obręb 0020 Golebów;</td></tr></table>			NAZWA PROJEKTU:	INWENTARYZACJA ARCHYTEKTONICZNO-BUDOWLANA BUDYNKU: „DOM STUDENTA NR2 PRZY UL. AKADEMICKIEJ 3 W RADOMIU”	ZAMAWIAJĄCY:	Uniwersytet Technologiczno-Humanistyczny im. Kazimierza Pułaskiego ul. Malczewskiego 29, 26-600 Radom	LOKALIZACJA:	Działka nr ew. 98/49 obręb 0020 Golebów;
NAZWA PROJEKTU:	INWENTARYZACJA ARCHYTEKTONICZNO-BUDOWLANA BUDYNKU: „DOM STUDENTA NR2 PRZY UL. AKADEMICKIEJ 3 W RADOMIU”										
ZAMAWIAJĄCY:	Uniwersytet Technologiczno-Humanistyczny im. Kazimierza Pułaskiego ul. Malczewskiego 29, 26-600 Radom										
LOKALIZACJA:	Działka nr ew. 98/49 obręb 0020 Golebów;										
3.42	WC	1,44									
3.43	POK. MIESZKALNY	13,06									
3.44	POK. MIESZKALNY	8,72									
3.45	P/POKÓJ + ANEKS	7,92									

Uwagi:
1. Wszystkie rysunki niniejszego projektu i opisy stanowią integralną całość i należy je rozpatrywać łącznie.

RZUT IV PIĘTRA

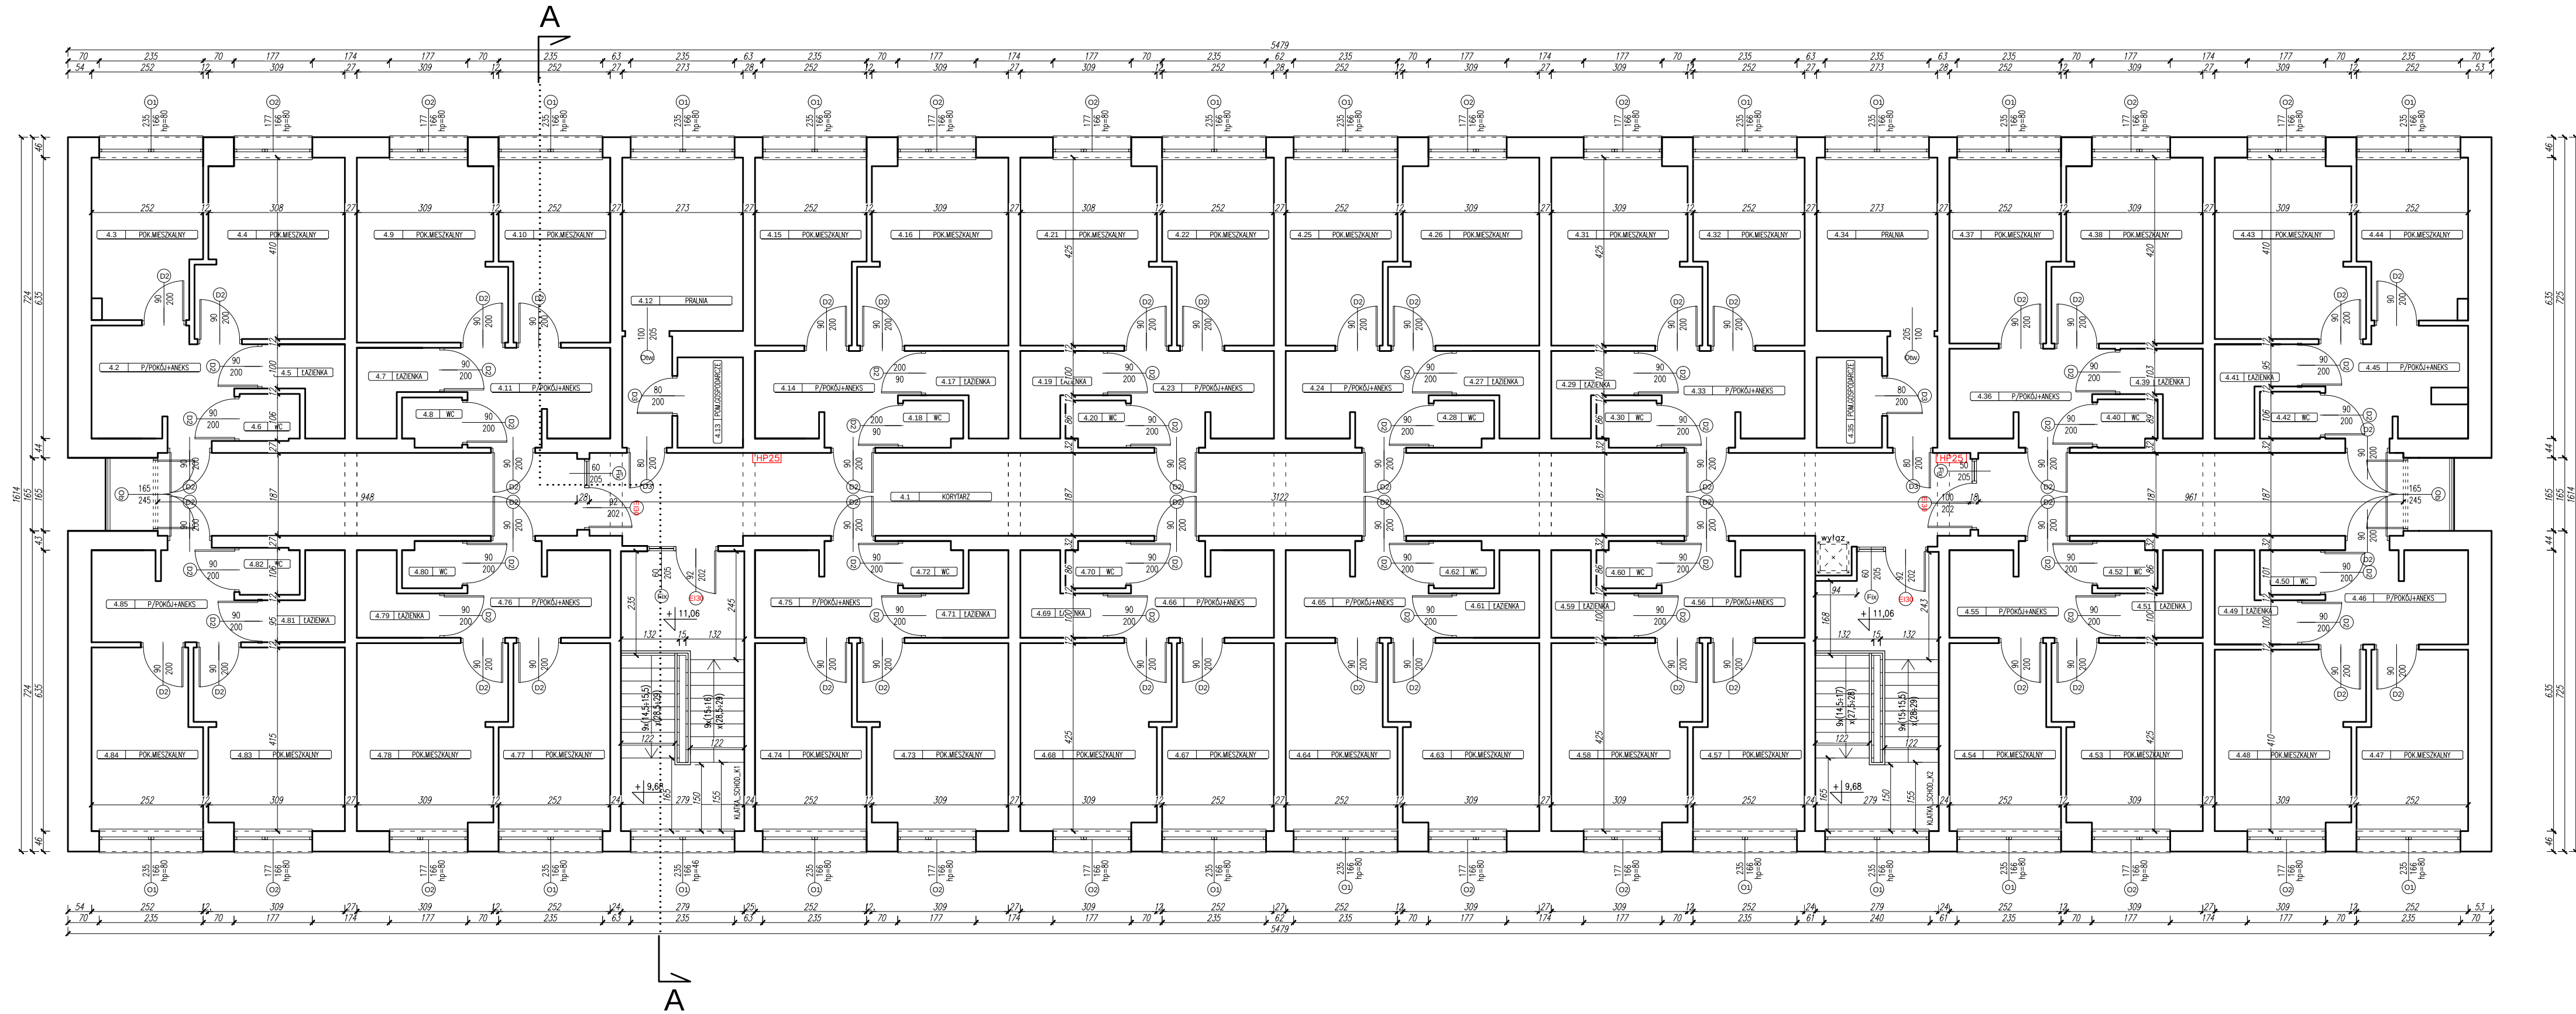


IV PIĘTRO			4.46	P/POKÓJ + ANEKS	7,32
4.1	KORYTARZ	96,65	4.47	POK. MIESZKALNY	9,76
4.2	P/POKÓJ + ANEKS	8,37	4.48	POK. MIESZKALNY	13,06
4.3	POK. MIESZKALNY	8,72	4.49	ŁAZIENKA	2,89
4.4	POK. MIESZKALNY	13,04	4.50	WC	1,37
4.5	ŁAZIENKA	2,89	4.51	ŁAZIENKA	2,75
4.6	WC	1,44	4.52	WC	1,39
4.7	ŁAZIENKA	2,81	4.53	POK. MIESZKALNY	13,57
4.8	WC	1,47	4.54	POK. MIESZKALNY	10,09
4.9	POK. MIESZKALNY	13,33	4.55	P/POKÓJ + ANEKS	7,19
4.10	POK. MIESZKALNY	9,94	4.56	P/POKÓJ + ANEKS	7,19
4.11	P/POKÓJ + ANEKS	7,41	4.57	POK. MIESZKALNY	10,09
4.12	PRALNIA	13,66	4.58	POK. MIESZKALNY	13,57
4.13	POM. GOSPODARCZE	3,02	4.59	ŁAZIENKA	2,75
4.14	P/POKÓJ + ANEKS	7,19	4.60	WC	1,39
4.15	POK. MIESZKALNY	10,09	4.61	ŁAZIENKA	2,75
4.16	POK. MIESZKALNY	13,57	4.62	WC	1,39
4.17	ŁAZIENKA	2,75	4.63	POK. MIESZKALNY	10,09
4.18	WC	1,39	4.64	POK. MIESZKALNY	13,57
4.19	ŁAZIENKA	2,75	4.65	P/POKÓJ + ANEKS	7,19
4.20	WC	1,39	4.66	P/POKÓJ + ANEKS	7,19
4.21	POK. MIESZKALNY	13,57	4.67	POK. MIESZKALNY	10,09
4.22	POK. MIESZKALNY	10,09	4.68	POK. MIESZKALNY	13,57
4.23	P/POKÓJ + ANEKS	7,19	4.69	ŁAZIENKA	2,75
4.24	P/POKÓJ + ANEKS	7,19	4.70	WC	1,39
4.25	POK. MIESZKALNY	10,09	4.71	ŁAZIENKA	2,75
4.26	POK. MIESZKALNY	13,57	4.72	WC	1,39
4.27	ŁAZIENKA	2,75	4.73	POK. MIESZKALNY	10,09
4.28	WC	1,39	4.74	POK. MIESZKALNY	13,57
4.29	ŁAZIENKA	2,75	4.75	P/POKÓJ + ANEKS	7,19
4.30	WC	1,39	4.76	P/POKÓJ + ANEKS	7,19
4.31	POK. MIESZKALNY	13,57	4.77	POK. MIESZKALNY	10,09
4.32	POK. MIESZKALNY	10,09	4.78	POK. MIESZKALNY	13,57
4.33	P/POKÓJ + ANEKS	7,19	4.79	ŁAZIENKA	2,75
4.34	PRALNIA	13,66	4.80	WC	1,39
4.35	POM. GOSPODARCZE	3,02	4.81	ŁAZIENKA	2,79
4.36	P/POKÓJ + ANEKS	7,37	4.82	WC	1,44
4.37	POK. MIESZKALNY	9,98	4.83	POK. MIESZKALNY	13,24
4.38	POK. MIESZKALNY	13,40	4.84	POK. MIESZKALNY	9,87
4.39	ŁAZIENKA	2,82	4.85	P/POKÓJ + ANEKS	7,22
4.40	WC	1,42	POW. UŻYTKOWA ŁĄCZNA POMIESZCZEŃ IV PIĘTRA		687,25
4.41	ŁAZIENKA	2,83	NAZWA PROJEKTU: INWENTARYZACJA ARCHYTEKTONICZNO-BUDOWLANA BUDYNKU: „DOM STUDENTA NR2 PRZY UL. AKADEMICKIEJ 3 W RADOMIU” ZAMAWIAJĄCY: Uniwersytet Technologiczno-Humanistyczny im. Kazimierza		
4.42	WC	1,44			
4.43	POK. MIESZKALNY	13,06			
4.44	POK. MIESZKALNY	8,72			
4.45	P/POKÓJ + ANEKS	7,92			

Uwagi:
1. Wszystkie rysunki niniejszego projektu i opisy stanowią integralną całość i należy je rozpatrywać łącznie.

NAZWA PROJEKTU: INWENTARYZACJA ARCHITEKTONICZNO-BUDOWLANA BUDYNKU: „DOM STUDENTA NR2 PRZY UL. AKADEMICKIEJ 3 W RADOMIU”		
ZAMAWIAJĄCY: Uniwersytet Technologiczno-Humanistyczny im. Kazimierza Pułaskiego ul. Malczewskiego 29, 26-600 Radom		
LOKALIZACJA: Działka nr ew. 98/49 obręb 0020 Golebiów; jedn. ew. 143601_1 Miasto Radom, powiat radomski		
TEMAT RYSUNKU: Rzut IV piętra - stan istniejący		
PROJEKTOWAŁ: mgr inż. Arkadiusz Jabłoński	NR UPRAWNIENI: LUB/0247/PWBKb/15	PODPIS:
OPRACOWAŁ: mgr inż. Bartosz Suliga	NR UPRAWNIENI: ---	PODPIS:
FAZA: INWENTARYZACJA	BRANŻA: ARCHITEKTURA	DATA: 08.2023r.
NR RYS. I-6	SKALA: 1:100	


PRZEKRÓJ A-A

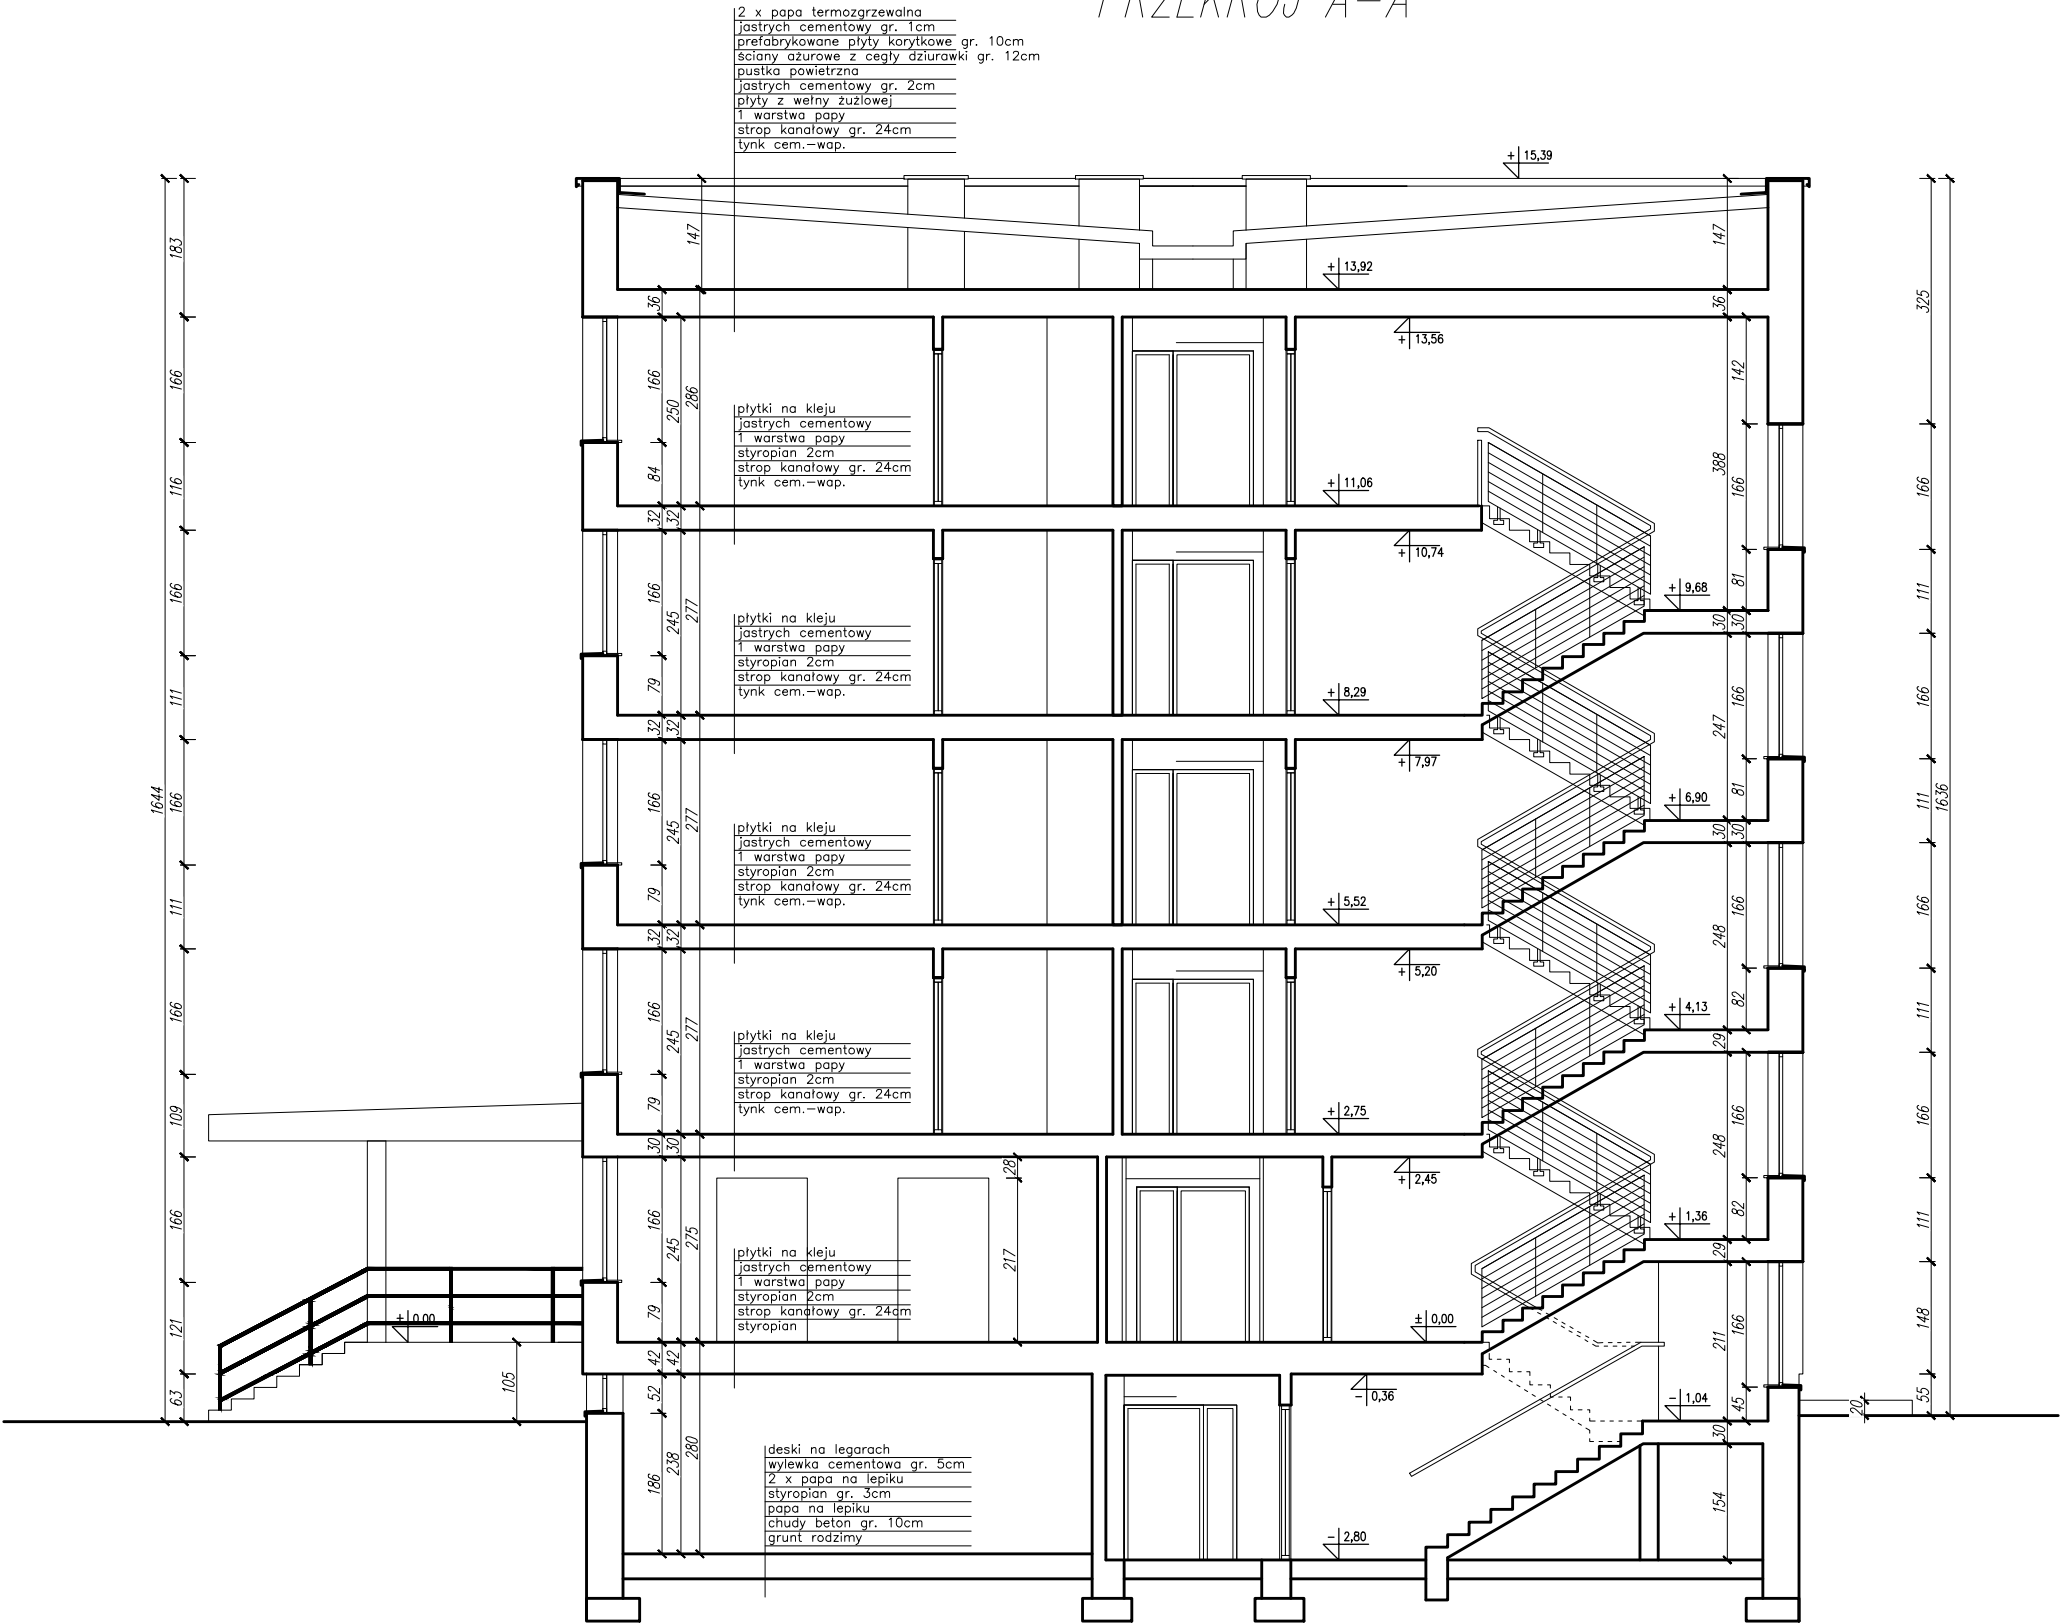

Uwagi:
1. Wszystkie rysunki niniejszego projektu i opisy stanowią integralną całość i należy je rozpatrywać łącznie.

NAZWA PROJEKTU: INWENTARYZACJA ARCHITEKTONICZNO-BUDOWLANA BUDYNKU: „DOM STUDENTA NR2 PRZY UL. AKADEMICKIEJ 3 W RADOMIU”		
ZAMAWIAJĄCY: Uniwersytet Technologiczno-Humanistyczny im. Kazimierza Pułaskiego ul. Młczewskiego 29, 26-600 Radom		
LOKALIZACJA: Działka nr ew. 98/49 obręb 0020 Gołębiów; jedn. ew. 143601_1 Miasto Radom, powiat radomski		
TEMAT RYSUNKU: Przekrój A-A - stan istniejący		
PROJEKTOWAŁ: mgr inż. Arkadiusz Jabłoński	NR UPRAWNIENI: LUB/0247/PWBKb/15	PODPIS:
OPRACOWAŁ: mgr inż. Bartosz Suliga	NR UPRAWNIENI: ---	PODPIS:
FAZA: INWENTARYZACJA	BRANŻA: ARCHITEKTURA	DATA: 08.2023r.
NR RYS. I-7	SKALA: 1:100	

ELEWACJA ZACHODNIA

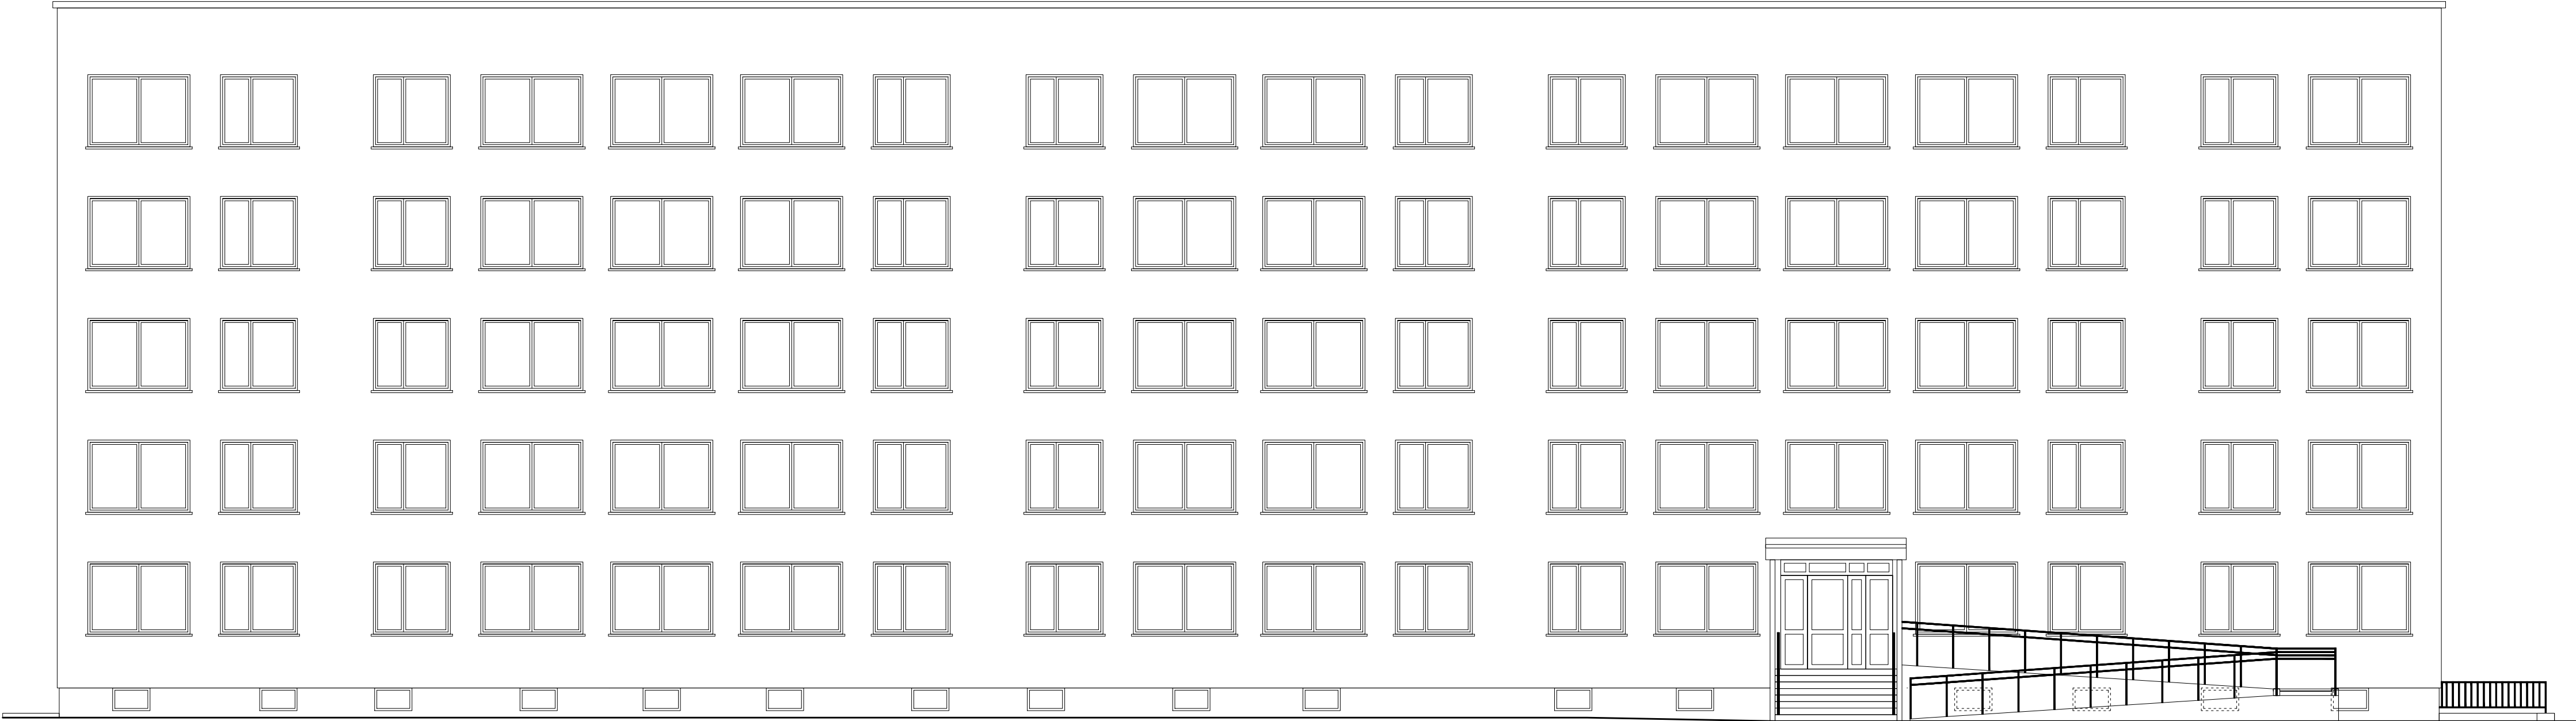

Uwagi:
1. Wszystkie rysunki niniejszego projektu i opisy stanowią integralną całość i należy je rozpatrywać łącznie.

NAZWA PROJEKTU: INWENTARYZACJA ARCHITEKTONICZNO-BUDOWLANA BUDYNKU: „DOM STUDENTA NR2 PRZY UL. AKADEMICKIEJ 3 W RADOMIU”		
ZAMAWIAJĄCY: Uniwersytet Technologiczno-Humanistyczny im. Kazimierza Pułaskiego ul. Malczewskiego 29, 26-600 Radom		
LOKALIZACJA: Działka nr ew. 98/49 obręb 0020 Gołębiów; jedn. ew. 143601_1 Miasto Radom, powiat radomski		
TEMAT RYSUNKU: Elewacja zachodnia- stan istniejący		
PROJEKTOWAŁ: mgr inż. Arkadiusz Jabłoński	NR UPRAWNIEN: LUB/0247/PWBKb/15	PODPIS:
OPRACOWAŁ: mgr inż. Bartosz Suliga	NR UPRAWNIEN: ---	PODPIS:
FAZA: INWENTARYZACJA	BRANŻA: ARCHITEKTURA	DATA: 08.2023r.
NR RYS. I-8		SKALA: 1:100

ELEWACJA WSCHODNIA



Uwagi:
1. Wszystkie rysunki niniejszego projektu i opisy stanowią integralną całość i należy je rozpatrywać łącznie.

NAZWA PROJEKTU: INWENTARYZACJA ARCHITEKTONICZNO-BUDOWLANA BUDYNKU: „DOM STUDENTA NR2 PRZY UL. AKADEMICKIEJ 3 W RADOMIU”		
ZAMAWIAJĄCY: Uniwersytet Technologiczno-Humanistyczny im. Kazimierza Pułaskiego ul. Malczewskiego 29, 26-600 Radom		
LOKALIZACJA: Działka nr ew. 98/49 obręb 0020 Gołębiów; jedn. ew. 143601_1 Miasto Radom, powiat radomski		
TEMAT RYSUNKU: Elewacja wschodnia - stan istniejący		
PROJEKTOWAŁ: mgr inż. Arkadiusz Jabłoński	NR UPRAWNIEN: LUB/0247/PWBKb/15	PODPIS:
OPRACOWAŁ: mgr inż. Bartosz Suliga	NR UPRAWNIEN: ---	PODPIS:
FAZA: INWENTARYZACJA	BRANŻA: ARCHITEKTURA	DATA: 08.2023r.
NR RYS. I-9		SKALA: 1:100

ELEWACJA POŁUDNIOWA



ELEWACJA PÓŁNOCNA



Uwagi:
1. Wszystkie rysunki niniejszego projektu i opisy stanowią integralną całość i należy je rozpatrywać łącznie.

NAZWA PROJEKTU: INWENTARYZACJA ARCHITEKTONICZNO-BUDOWLANA BUDYNKU: „DOM STUDENTA NR2 PRZY UL. AKADEMICKIEJ 3 W RADOMIU”		
ZAMAWIAJĄCY: Uniwersytet Technologiczno-Humanistyczny im. Kazimierza Pułaskiego ul. Malczewskiego 29, 26-600 Radom		
LOKALIZACJA: Działka nr ew. 98/49 obręb 0020 Gołębiów; jedn. ew. 143601_1 Miasto Radom, powiat radomski		
TEMAT RYSUNKU: Elewacja południowa i północna - stan istniejący		
PROJEKTOWAŁ: mgr inż. Arkadiusz Jabłoński	NR UPRAWNIENI: LUB/0247/PWBKb/15	PODPIS:
OPRACOWAŁ: mgr inż. Bartosz Suliga	NR UPRAWNIENI: ---	PODPIS:
FAZA: INWENTARYZACJA	BRANŻA: ARCHITEKTURA	DATA: 08.2023r.
NR RYS. I-10	SKALA: 1:100	