


RZUT PIWNICY

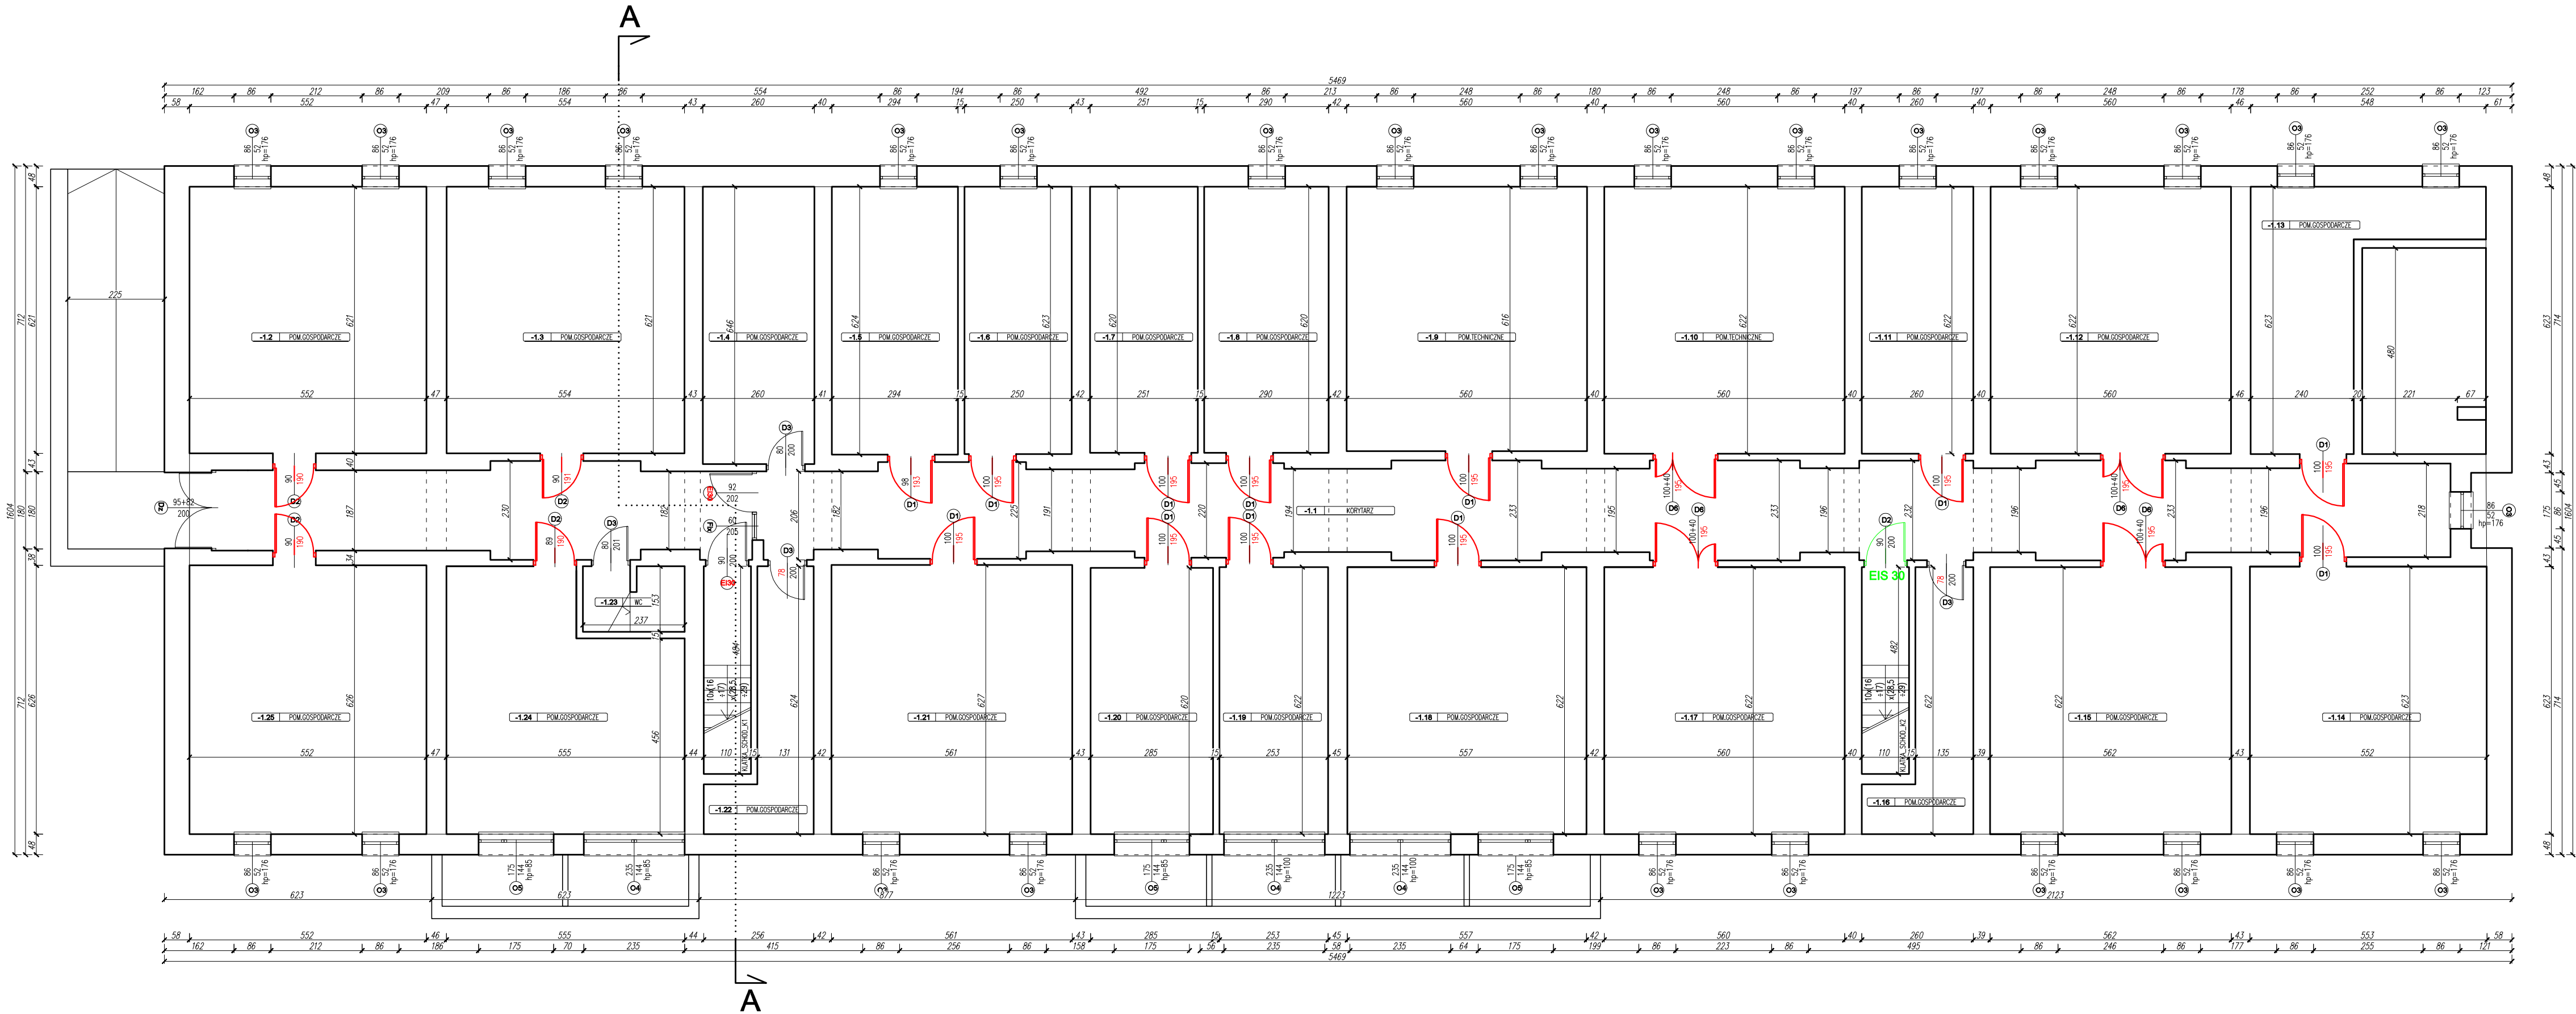

PIWNICA		
-1.1	KORYTARZ	109,62
-1.2	POM. GOSPODARCZE	34,28
-1.3	POM. GOSPODARCZE	34,40
-1.4	POM. GOSPODARCZE	16,80
-1.5	POM. GOSPODARCZE	18,35
-1.6	POM. GOSPODARCZE	15,57
-1.7	POM. GOSPODARCZE	15,56
-1.8	POM. GOSPODARCZE	17,98
-1.9	POM. TECHNICZNE	34,50
-1.10	POM. TECHNICZNE	34,83
-1.11	POM. GOSPODARCZE	16,17
-1.12	POM. GOSPODARCZE	34,83
-1.13	POM. GOSPODARCZE	18,74
-1.14	POM. GOSPODARCZE	34,42
-1.15	POM. GOSPODARCZE	34,96
-1.16	POM. GOSPODARCZE	9,85
-1.17	POM. GOSPODARCZE	34,83
-1.18	POM. GOSPODARCZE	34,65
-1.19	POM. GOSPODARCZE	15,74
-1.20	POM. GOSPODARCZE	17,67
-1.21	POM. GOSPODARCZE	35,17
-1.22	POM. GOSPODARCZE	9,62
-1.23	POM. GOSPODARCZE	3,54
-1.24	POM. GOSPODARCZE	30,40
-1.25	POM. GOSPODARCZE	34,56
POW. UŻYTKOWA ŁĄCZNA POMIESZCZEŃ PIWNICY		697,04

LEGENDA

- Nieprawidłowości
- Stan docelowy

Obiekt:	Dom Studencki nr 2 "Walec" ul. Akademicka 3, 26-600 Radom		
Temat:	EKSPERTYZA TECHNICZNA stanu ochrony przeciwpożarowej budynku Domu Studenckiego nr 2 "Walec" Uniwersytetu Radomskiego im. Kazimierza Pułaskiego  w trybie: § 2 ust. 2 w związku z § 207 ust. 2 rozporządzenia Ministra Infrastruktury z dnia 12 kwietnia 2002 r. w sprawie warunków technicznych, jakim powinny odpowiadać budynki i ich usytuowanie (t.j. Dz. U. 2002 poz. 1225) oraz § 1 ust. 2 rozporządzenia Ministra Spraw Wewnętrznych i Administracji z dnia 7 czerwca 2010 r. w sprawie ochrony przeciwpożarowej budynków, innych obiektów budowlanych i terenów (t.j. Dz. U. 2023 poz. 822).		
Opracowali:	mgr inż. Gustaw Mikołajczyk (rzeczoznawca ds. zabezpieczeń przeciwpożarowych, upr. nr 644/2015)	mgr inż. Krzysztof Górecki (rzeczoznawca budowlany, dec. nr 04/97 Centr. Rej. Rzecz. Bud. nr 197/98/R)	
Data:	11.2023		
Nazwa rysunku:	RZUT PIWNICY	Skala 1:100	Nr rys. 02