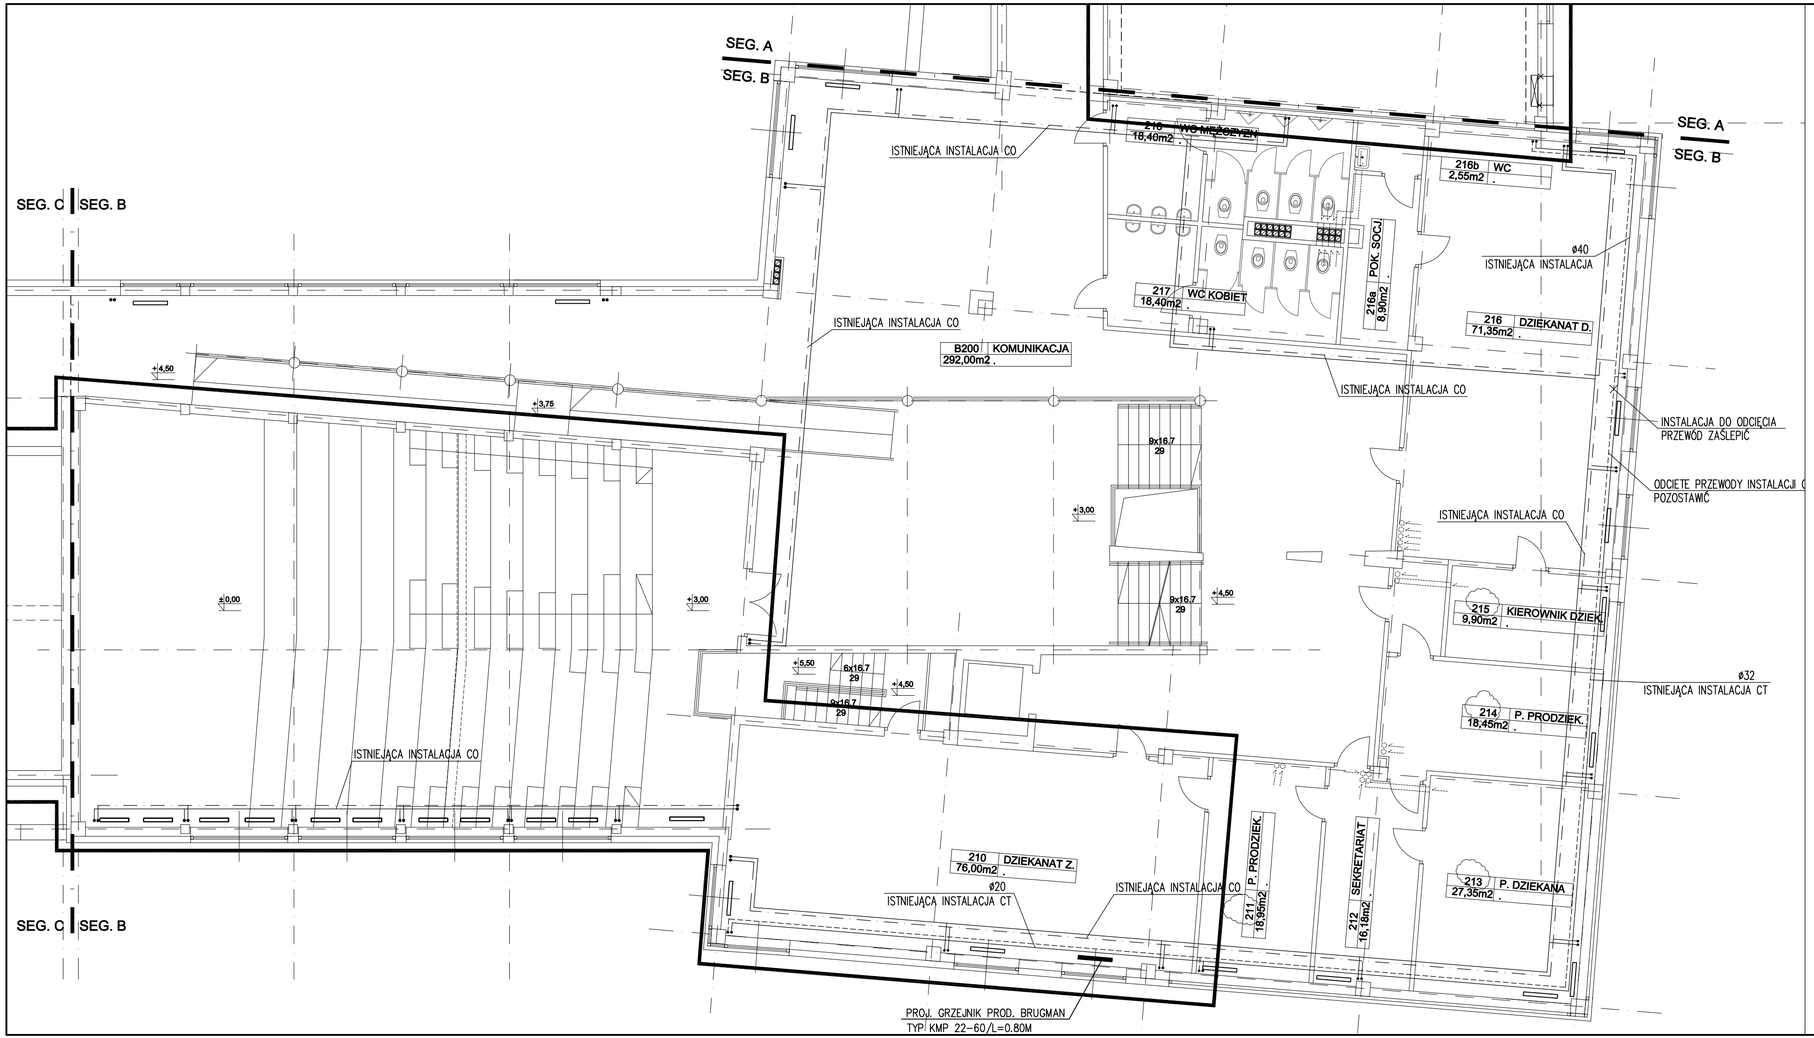

OZNACZENIA:

- POMIESZCZENIA OBJĘTE ZAKRESEM OPRACOWANIA
- ISTNIEJĄCA INSTALACJA CT
- PROJEKTOWANA INSTALACJA CT
- ISTNIEJĄCA INSTALACJA CT DO ODCIĘCIA – PRZEWODY ZAŚLEPIĆ
- ISTNIEJĄCA INSTALACJA CO
- PROJEKTOWANA INSTALACJA CO
- ISTNIEJĄCE GRZEJNIKI
- PROJEKTOWANE GRZEJNIKI
- 1 2 PIONY INSTALACJI C.T.
- KIERUNEK SPADKU PRZEWODÓW
- KLIMAKONWEKTOR WRAZ Z PODEJŚCIAMI DO LIKWIDACJI

SEGMENT B

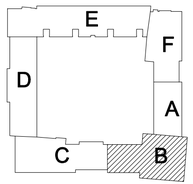

Nazwa inwestycji:

MODERNIZACJA SYSTEMU WENTYLACJI MECHANICZNEJ, MODERNIZACJA INSTALACJI C.O., MODERNIZACJA WĘZŁA CIEPLNEGO, WRAZ Z PRÓBAMI SZCZELNOŚCI ORAZ WPROWADZENIE SYSTEMU ZARZĄDZANIA ENERGIĄ
W BUDYNKU WYDZIAŁU NAUK EKONOMICZNYCH I PRAWNYCH UTH RADOM

Inwestor:
Investor:

UNIWERSYTET TECHNOLOGICZNO - HUMANISTYZNY
im. Kazimierza Pułaskiego w Radomiu
26-600 Radom, ul. Malczewskiego 29,
tel. 077 45 66 316

UTH RADOM

Projektant:
Architects:

BIURO PROJEKTÓW I OBSŁUGI INWESTYCJI
WG STUDIO Sp. z o.o.
26-600 Radom, ul. Chrobrego 22, e-mail: biuro@wgstudio.com.pl
tel. 603 597 339, (48) 384 55 95

WG STUDIO

Branża:
Branch:
SANITARNA

Stadium projektu:
Project phase:
PROJEKT WYKONAWCZY

Temat opracowania:
Subject:
MODERNIZACJA INSTALACJI CENTRALNEGO OGRZEWANIA I CIEPŁA TECHNOLOGICZNEGO

Projektował:
Designed by:
mgr inż. Mirosław Kijak
nr upr. MAZ/0340/PWOS/04
Uprawnienia budowlane do projektowania i kierowania robotami budowlanymi bez ograniczeń w specjalności instalacyjnej w zakresie sieci, instalacji i urządzeń cieplnych, wentylacyjnych,gazowych, wodociągowych i kanalizacyjnych

Opracował:
Drawn by:
mgr inż. Małgorzata Morawska
nr upr. MAZ/0414/POOS/12
Uprawnienia budowlane do projektowania bez ograniczeń w specjalności instalacyjnej w zakresie sieci, instalacji i urządzeń cieplnych, wentylacyjnych,gazowych, wodociągowych i kanalizacyjnych

Podpis: Signature:

Treść rysunku:
Drawing content:
RZUT 1 PIĘTRA - SEGMENT B
INSTALACJA C.O. I C.T.

Tom:
Volume:
-

Nr projektu: Project no.	Data: Date:	Nr rysunku: Drawing name:	Rewizja: Revision:
P_717	06.2021	PW-COCT-07	

Bez wyraźnego upoważnienia Biura Projektowego / Dz.U.24/1994, poz.83, art.115-118 / without the specific written authorization of Architektural Design Office / Dz.U.24/1994, poz.83, art. 115-118 /