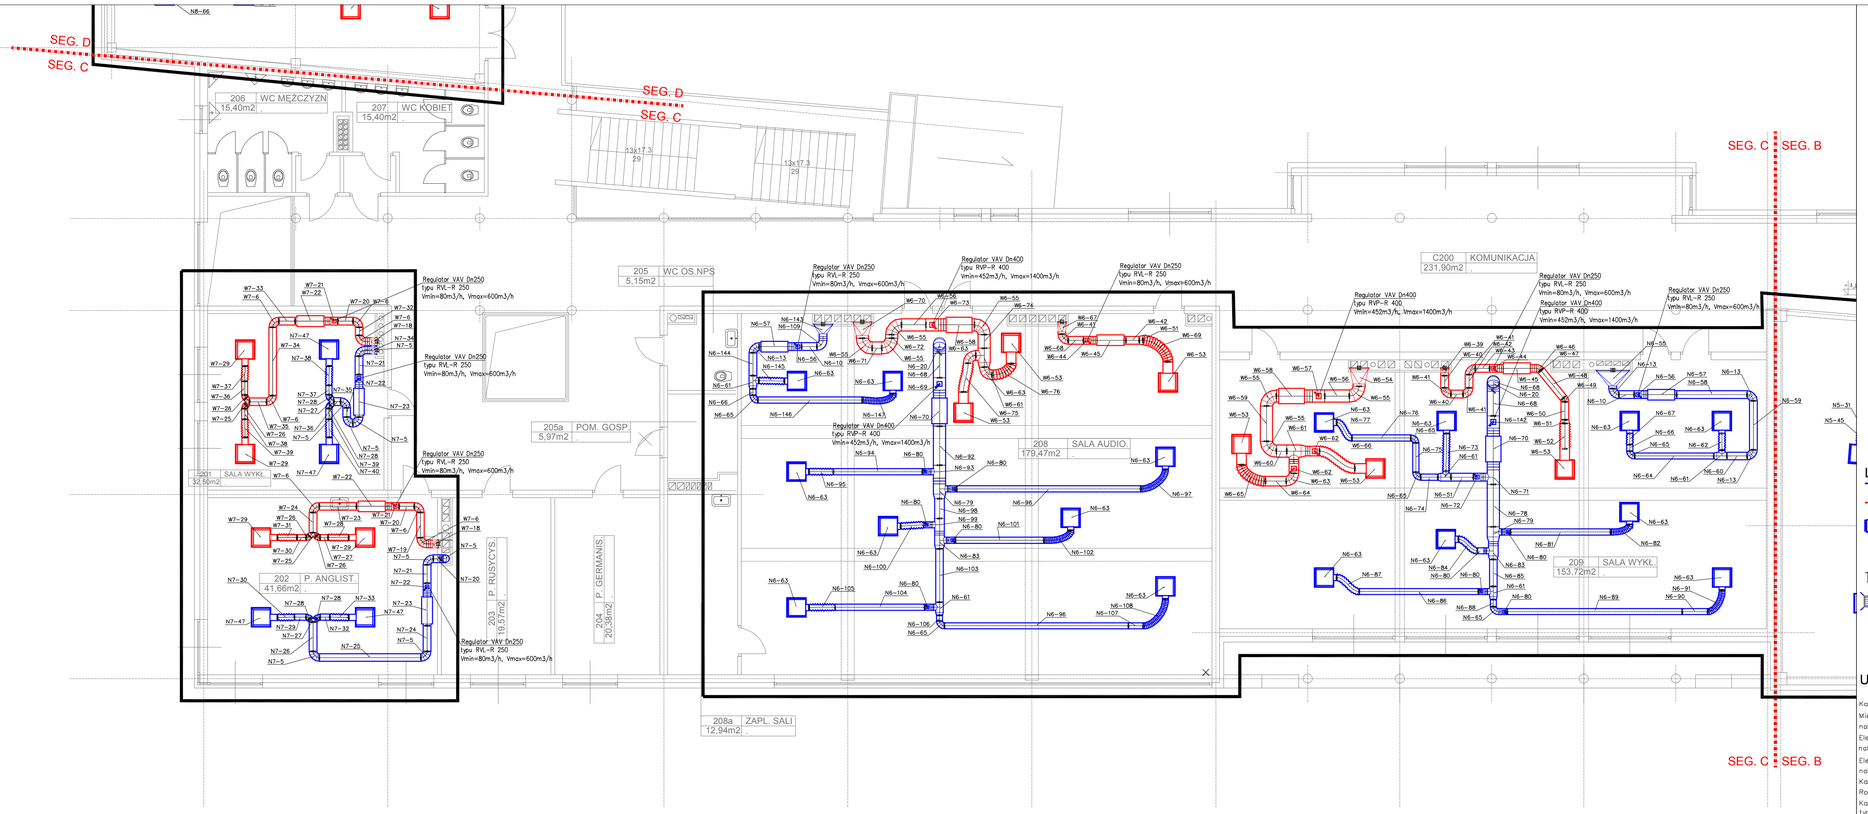

SEGMENT C

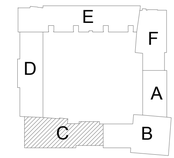

LEGENDA:

- SYSTEM NAWIEWNY
- SYSTEM WYWIEWNY
- CENTRALA WENTYLACYJNA
- TŁUMIK AKUSTYCZNY
- CZERPNIA, WYRZUTNIA DACHOWA, WYWIETRZAK DACHOWY
- CZERPNIA, WYRZUTNIA ŚCIENNA (ŻALUZJE ŚCIENNE, KLAPA NADCIŚN.)
- ELEMENT NAWIEWNY
- ELEMENT WYWIEWNY
- REGULATOR VAV
- PRZEPUSTNICA

UWAGI:

Kanały nawiewne i wywiewne izolować zgodnie z opisem technicznym.
Miejsca przejść kanałów wentylacyjnych przez ściany i stropy należy odpowiednio uszczelnić.
Elementy nawiewne i wywiewne (poza zaworami wentylacyjnymi) należy wyposażyć w przepustnicę.
Elementy nawiewne i wywiewne (poza kratkami wentylacyjnymi) należy podłączyć kanałami elastycznymi, tłumiącymi.
Kanały went. podwieszać do konstrukcji budynku stosując standardowe zawiesia. Rozstaw zawiesi zgodnie z warunkami techn.
Kanały na dachu montować na systemowych ramach i stopach typu BIG FOOT np. firmy NICZUK
W przypadku montażu sufitów podwieszonych zapewnić otwory rewizyjne, umożliwiające dostęp do przepustnic regulacyjnych, i otworów rewizyjnych w kanałach.
Rozmieszczenie nawiewników i wywiewników pomieszczeniach dostosować do istniejącego oświetlenia
Zapewnić możliwość czyszczenia kanałów poprzez montaż rewizji.

Nazwa inwestycji:

MODERNIZACJA SYSTEMU WENTYLACJI MECHANICZNEJ, MODERNIZACJA INSTALACJI C.O., MODERNIZACJA WĘZŁA CIEPLNEGO, WRAZ Z PROBAMI SZCZELNOŚCI ORAZ WPROWADZENIE SYSTEMU ZARZĄDZANIA ENERGIĄ
W BUDYNKU WYDZIAŁU NAUK EKONOMICZNYCH I PRAWNYCH UTH RADOM

Inwestor: / Investor:
UNIWERSYTET TECHNOLOGICZNO - HUMANISTYCZNY im. Kazimierza Pułaskiego w Radomiu
26-600 Radom, ul. Malczewskiego 29,
tel. 077 45 66 316

Projektant: / Architects:
BIURO PROJEKTÓW I OBSŁUGI INWESTYCJI
WG STUDIO Sp. z o.o.
26-600 Radom, ul. Chrobrego 22, e-mail: biuro@wgstudio.com.pl
tel. 603 597 339, (48) 384 55 95

Branża: / Branch: SANITARNA
Stadium projektu: / Project phase: PROJEKT WYKONAWCZY

Temat opracowania: / Subject: MODERNIZACJA INSTALACJI WENTYLACJI MECHANICZNEJ

Projektował: / Designed by: mgr inż. Mirosław Kijak nr upr. MAZ/0340/P/WOS/04
Uprawnienia budowlane do projektowania i kierowania robotami budowlanymi bez ograniczeń w specjalności instalacyjnej w zakresie sieci, instalacji i urządzeń cieplnych, wentylacyjnych/gazowych, wodociągowych i kanalizacyjnych

Opracował: / Drawn by: mgr inż. Małgorzata Morawska nr upr. MAZ/0414/POOS/12
Uprawnienia budowlane do projektowania bez ograniczeń w specjalności instalacyjnej w zakresie sieci, instalacji i urządzeń cieplnych, wentylacyjnych/gazowych, wodociągowych i kanalizacyjnych

Podpis: / Signature:

Treść rysunku: / Drawing content: **RZUT I PIĘTRA-SEGMENT-C INSTALACJA WENTYLACJI MECHANICZNEJ**

Tom: / Volume: -

Skala: / Scale: 1:100

Nr projektu: / Project no.	Data: / Date:	Nr rysunku: / Drawing name:	Rewizja: / Revision:
P_717	06.2021	PW-WM-10	