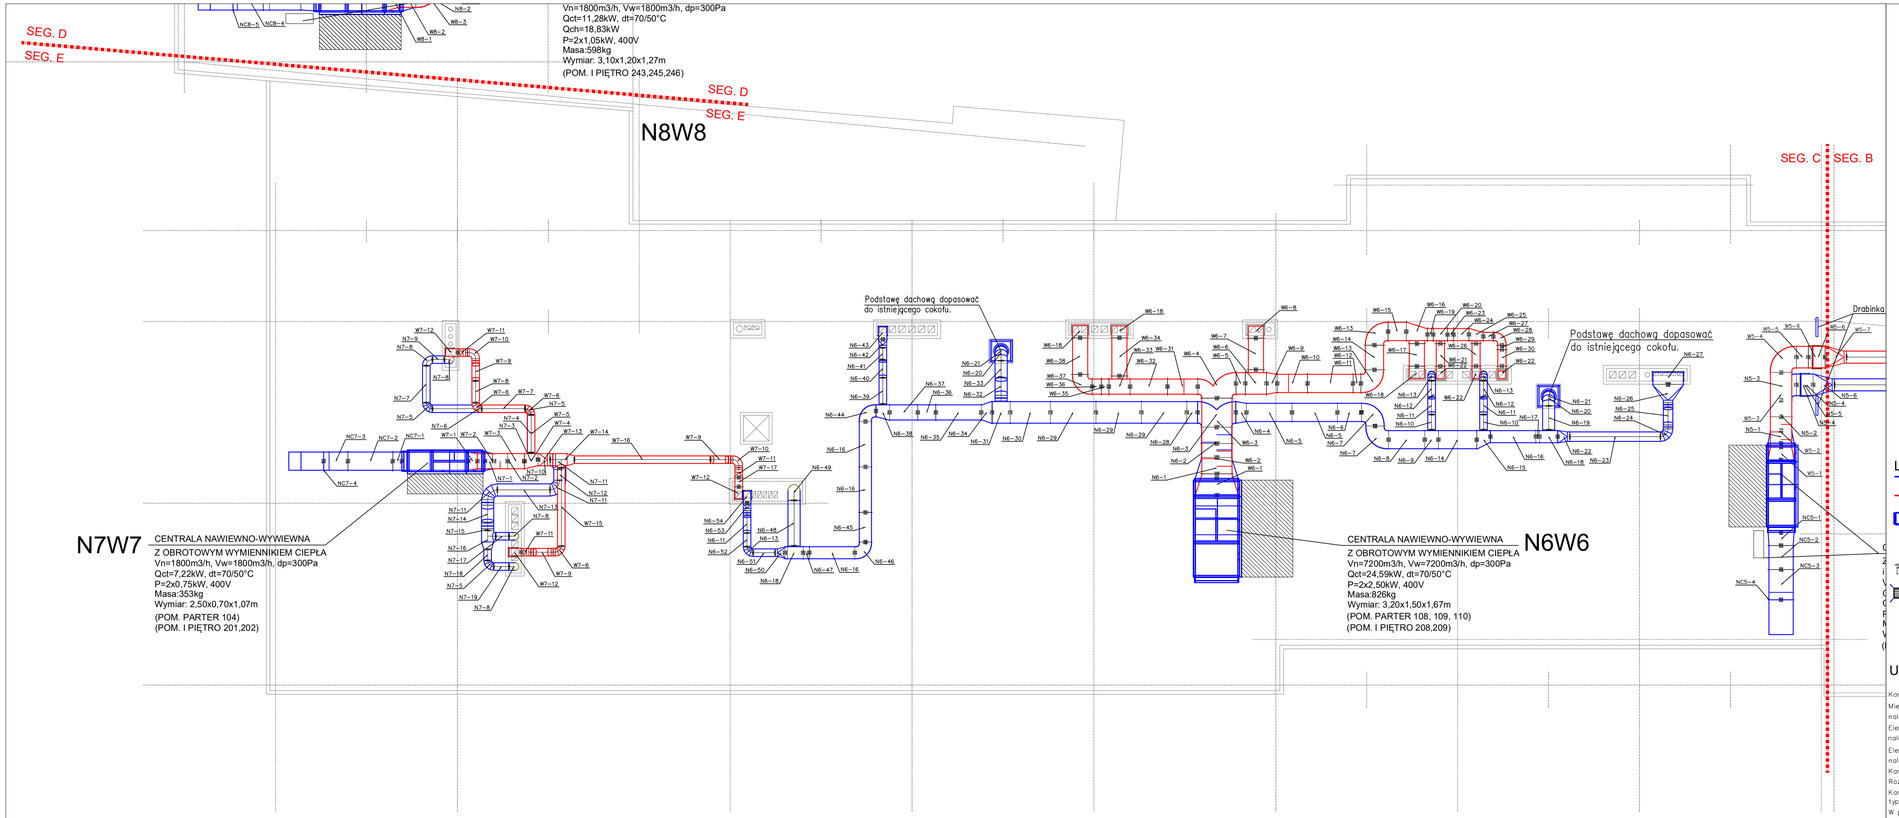

LEGENDA:

- SYSTEM NAWIEWNY
- SYSTEM WYWIEWNY
- CENTRALA WENTYLACYJNA
- TŁUMIK AKUSTYCZNY
- CZERPNIA, WYRZUTNIA DACHOWA, WYWIETRZAK DACHOWY
- CZERPNIA, WYRZUTNIA ŚCIENNA (ZALUZJE ŚCIENNE, KLAPA NADDŚN.)
- ELEMENT NAWIEWNY
- ELEMENT WYWIEWNY
- REGULATOR VAV
- PRZEPUSTNICA

UWAGI:

Kanały nawiewne i wywiewne izolować zgodnie z opisem technicznym.
Miejsca przejść kanałów wentylacyjnych przez ściany i stropy należy odpowiednio uszczelnić.
Elementy nawiewne i wywiewne (poza zaworami wentylacyjnymi) należy wyposażyć w przepustnicę.
Elementy nawiewne i wywiewne (poza kratkami wentylacyjnymi) należy podłączyć kanałami elastycznymi, tłumiącymi.
Kanały went. podwieszać do konstrukcji budynku stosując standardowe zawiesia.
Rozstaw zawiesi zgodnie z warunkami techn.
Kanały na dachu montować na systemowych ramach i stopach typu BIG FOOT np. firmy NICZUK
W przypadku montażu sufitów podwieszanych zapewnić otwory rewizyjne, umożliwiające dostęp do przepustnic regulacyjnych, i otworów rewizyjnych w kanałach.
Rozmieszczenie nawiewników i wywiewników pomieszczeniach dostosować do istniejącego odwietrenia
Zapewnić możliwość czyszczenia kanałów poprzez montaż rewizji.

SEGMENT C

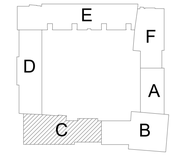

Nazwa inwestycji:

MODERNIZACJA SYSTEMU WENTYLACJI MECHANICZNEJ, MODERNIZACJA INSTALACJI C.O., MODERNIZACJA WĘZŁA CIEPLNEGO, WRAZ Z PRÓBAMI SZCZELNOŚCI ORAZ WPROWADZENIE SYSTEMU ZARZĄDZANIA ENERGIĄ
W BUDYNKU WYDZIAŁU NAUK EKONOMICZNYCH I PRAWNYCH UTH RADOM

Inwestor:
Investor:

UNIWERSYTET TECHNOLOGICZNO - HUMANISTYCZNY im. Kazimierza Pułaskiego w Radomiu
26-600 Radom, ul. Malczewskiego 29,
tel. 077 45 46 336

Projektant:
Architects:

BIURO PROJEKTÓW I OBSŁUGI INWESTYCJI
WG STUDIO Sp. z o.o.
26-600 Radom, ul. Chrobrego 23, e-mail: biuro@wgstudio.com.pl
tel. 603 597 339, (48) 384 55 95

Branża:
Branch:
SANITARNA

Stadium projektu:
Project phase:
PROJEKT WYKONAWCZY

Temat opracowania:
Subject:
MODERNIZACJA INSTALACJI WENTYLACJI MECHANICZNEJ

Projektował:
Designed by:
mgr inż. Mirosław Kijak
nr upr. MAZ/0340/PWOS/04
Uprawnienia budowlane do projektowania i kierowania robotami budowlanymi bez ograniczeń w specjalności instalacyjnej w zakresie sieci, instalacji i urządzeń cieplnych, wentylacyjnych,gazowych, wodociągowych i kanalizacyjnych

Opracował:
Drawn by:
mgr inż. Małgorzata Morawska
nr upr. MAZ/0414/POOS/12
Uprawnienia budowlane do projektowania bez ograniczeń w specjalności instalacyjnej w zakresie sieci, instalacji i urządzeń cieplnych, wentylacyjnych,gazowych, wodociągowych i kanalizacyjnych

Podpis: Signature

Treść rysunku:
Drawing content:
RZUT DACH-SEGMENT-C INSTALACJA WENTYLACJI MECHANICZNEJ

Tom:
Volume: -

Skala:
1:100

Nr projektu: Project no.	Data: Date:	Nr rysunku: Drawing name:	Rewizja: Revision:
P_717	06.2021	PW-WM-17	

Kopiowanie dozwolone tylko za zgodą autora projektu. Prawa autorskie zgodnie z Ustawą z dnia 4 lutego 1994 r. o prawie autorskim i prawach pokrewnych (Dz.U.2006 nr 90 poz. 631 tj.)