


WARIANT 1
Winda na zewnątrz budynku
PRZĘKROJ A-A

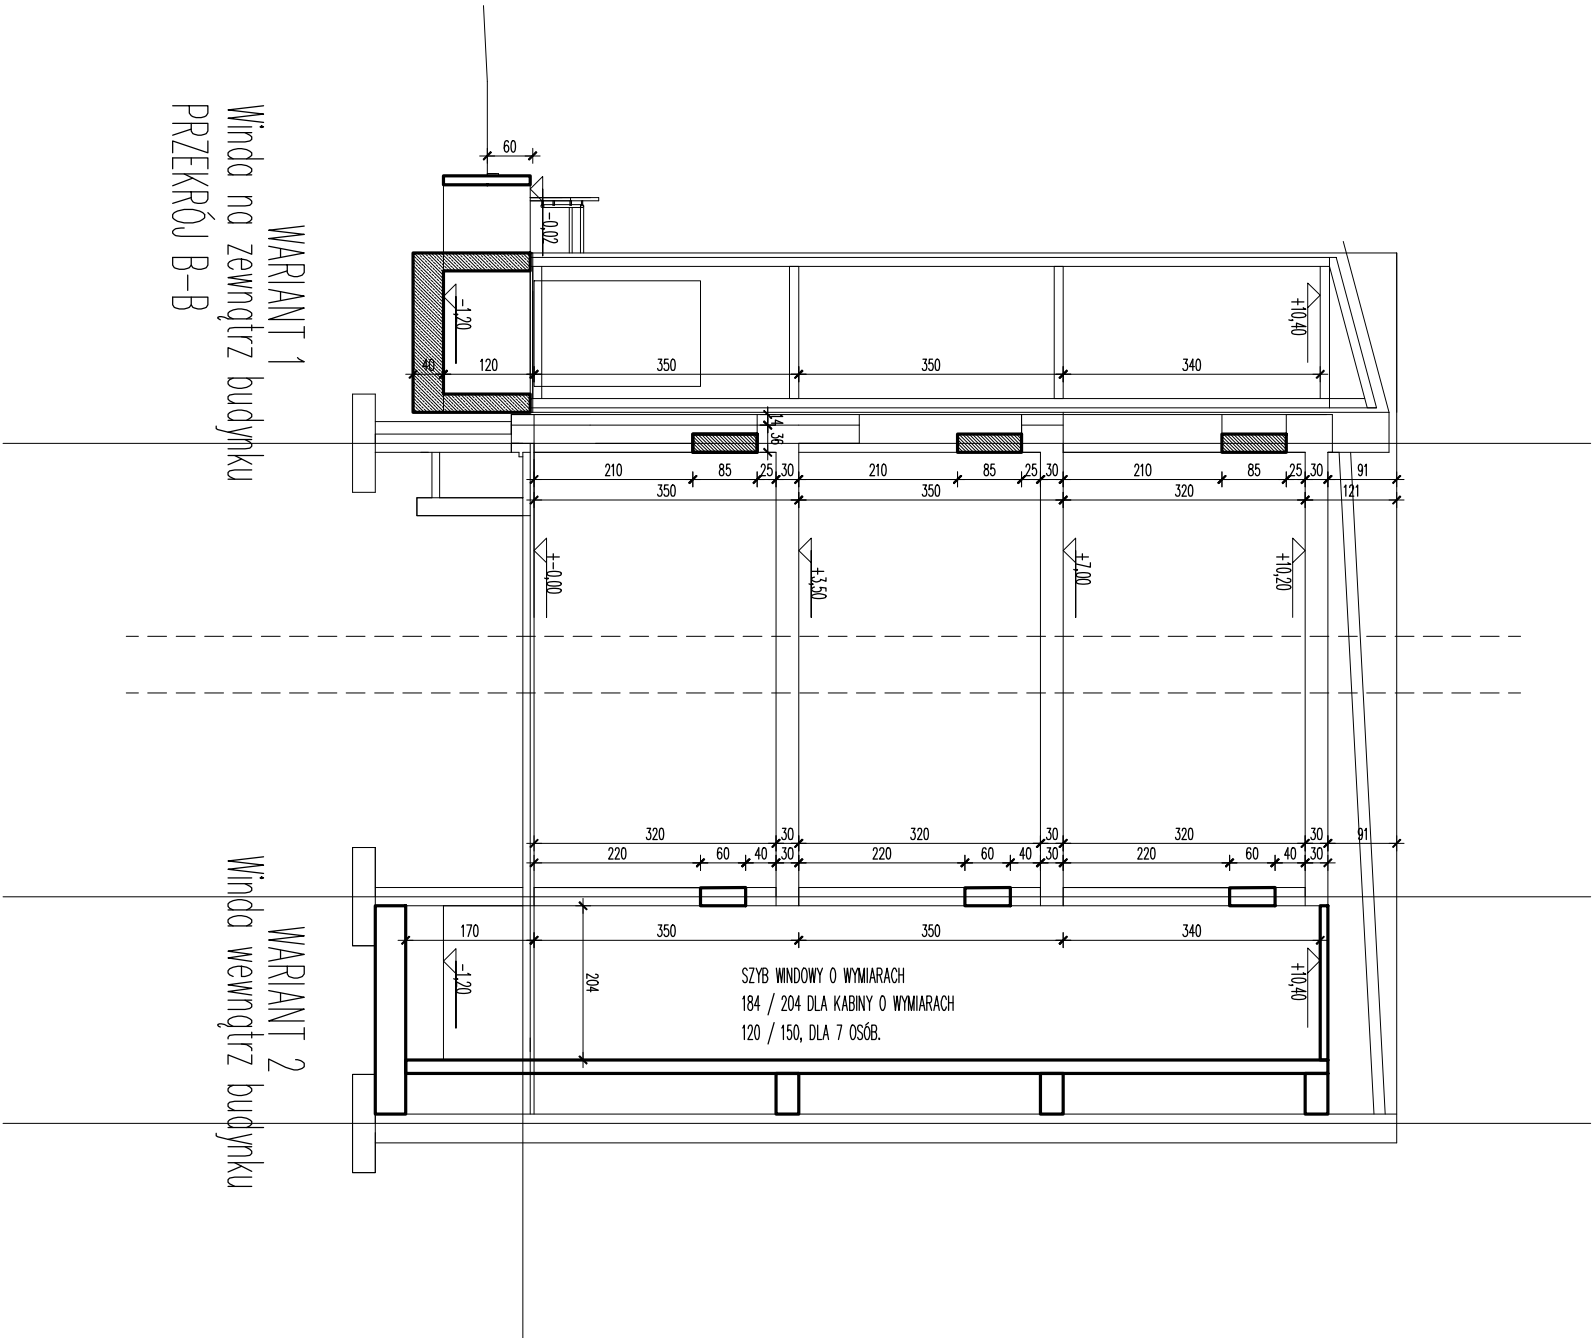

WARIANT 1
Winda na zewnątrz budynku
PRZĘKROJ B-B

WARIANT 2
Winda wewnątrz budynku

JEDNOSTKA PROJEKTOWA: ARCHITEKT ROBERT KORNAŹKA 26 – 600 RĄDOM, UL. KOSCIUSZKI 6/18 tel./fax: 601 788 237 Regon: 142080397 NIP: 7961531015			OPRACOWANIE PRZEBUDOWY-URZĄDZENIA DLA ZADANIA INWESTYCYJNEGO POD NAZWĄ: 1.ZAPROJEKTOWANIE I WYKONANIE PRZEBUDOWY IŚNIEJĄCEGO SZYBU WRAZ Z KONTAKTEM WINDY W BUDYNKU LABORATORYJNYM 2.ZAPROJEKTOWANIE I WYKONANIE SZYBU WRAZ Z KONTAKTEM WINDY W BUDYNKU DYKTYCZONYCH WSTĘT, NAWIAZ, 3.ZAPROJEKTOWANIE I WYKONANIE KONTAKTU WINDY DO BUDYNKU DYKTYCZONYCH WSTĘT, NAWIAZ, PRZY TŁOCY ODRĘBIEGO 27 W RĄDOMIU		
NAZWA OBIEKTU BUDOWANEGO			UNIWERSYTECIE TECHNOLOGICZNO-HUMANISTYCZNY IM KAZIMIERZA PUŁASKIEGO W RĄDOMIU		
TYTUŁ RYSUNKU: WARIANTY BUDOWY WINDY. KONSEPCJA MIEJSCA DO BUDYNKU PRZĘKROJ A-A, B-B					
IMIĘ I NAZWISKO:	NR UPRAWNIEN BUDOWLANYCH:	PODPIS:			
PROJEKTANT: mgr inż. arch. ROBERT KORNAŹKA	RNB-W-U-7342/90/98				
PROJEKTANT:					
SPRAWDZAJĄCY:				
OPRACOWUJĄCY:					
BRANŻA: ARCH. – BUD.	DATA SPORZĄDZENIA: 07/2022	NR RYS.:			
FAZA PROJ. KONSEPCJA	SKALA: 1:100				