hala nr 12


zlew z okapnikiem na szafce
na ścianie powierzchnia zmywalna do wys. 200 cm
nowa myjka do sit
szafa wysokość do stropu głębokość 100 cm w dolnej części przegrody na sita, powyżej półki
grzejnik do wymiany
wykuć otwór w ścianie konstrukcyjnej, wykonać schody
80
stół do pracy 120x200 stelaż stalowy malowany blat drewniany, jasny
krzesła 15 szt
na ścianie powierzchnia zmywalna do wys. 200 cm
stół do pracy 120x200 stelaż stalowy malowany blat drewniany, jasny
grzejnik do wymiany
stół 100x200 stelaż stalowy malowany blat kamienny granit polerowany
mobilna lampa do sitodruku
istniejąca posadzka lastryko - do renowacji
biurko z fotelem
istniejąca posadzka lastryko - do renowacji
grzejnik do wymiany
nad stołem możliwość wieszania rakli
nowe drzwi
ściana do prezentacji system wystawienniczy
nowe drzwi
nowa posadzka żywica epoksydowa
szafa zamykana wys. 300 cm z półkami
domurować fragment ściany
szafa na suszenie sit
zlew dwukomorowy na szafce
istniejąca posadzka lastryko - do renowacji
kopiorama
grzejnik do wymiany
domurować fragment ściany
NOWA INSTALACJA ELEKTRYCZNA
SIEĆ LAN
NOWA WENTYLACJA WENTYLACJA
NOWE OŚWIETLENIE
ŚCIANY I SUFITY MALOWANE W KOLORZE JASNYM FARBA ODPORNA NA ZMYWANIE
WSZYSTKIE ELEMENTY WYPOSAŻENIA NOWE




**sala nr 8**

Nowe oświetlenie
sciany malowane farbą odporną
na zabrudzenia, zmywalną.
Nowe grzejniki
nowe parapety

② PRACOWNIA DRUKU PŁASKIEGO

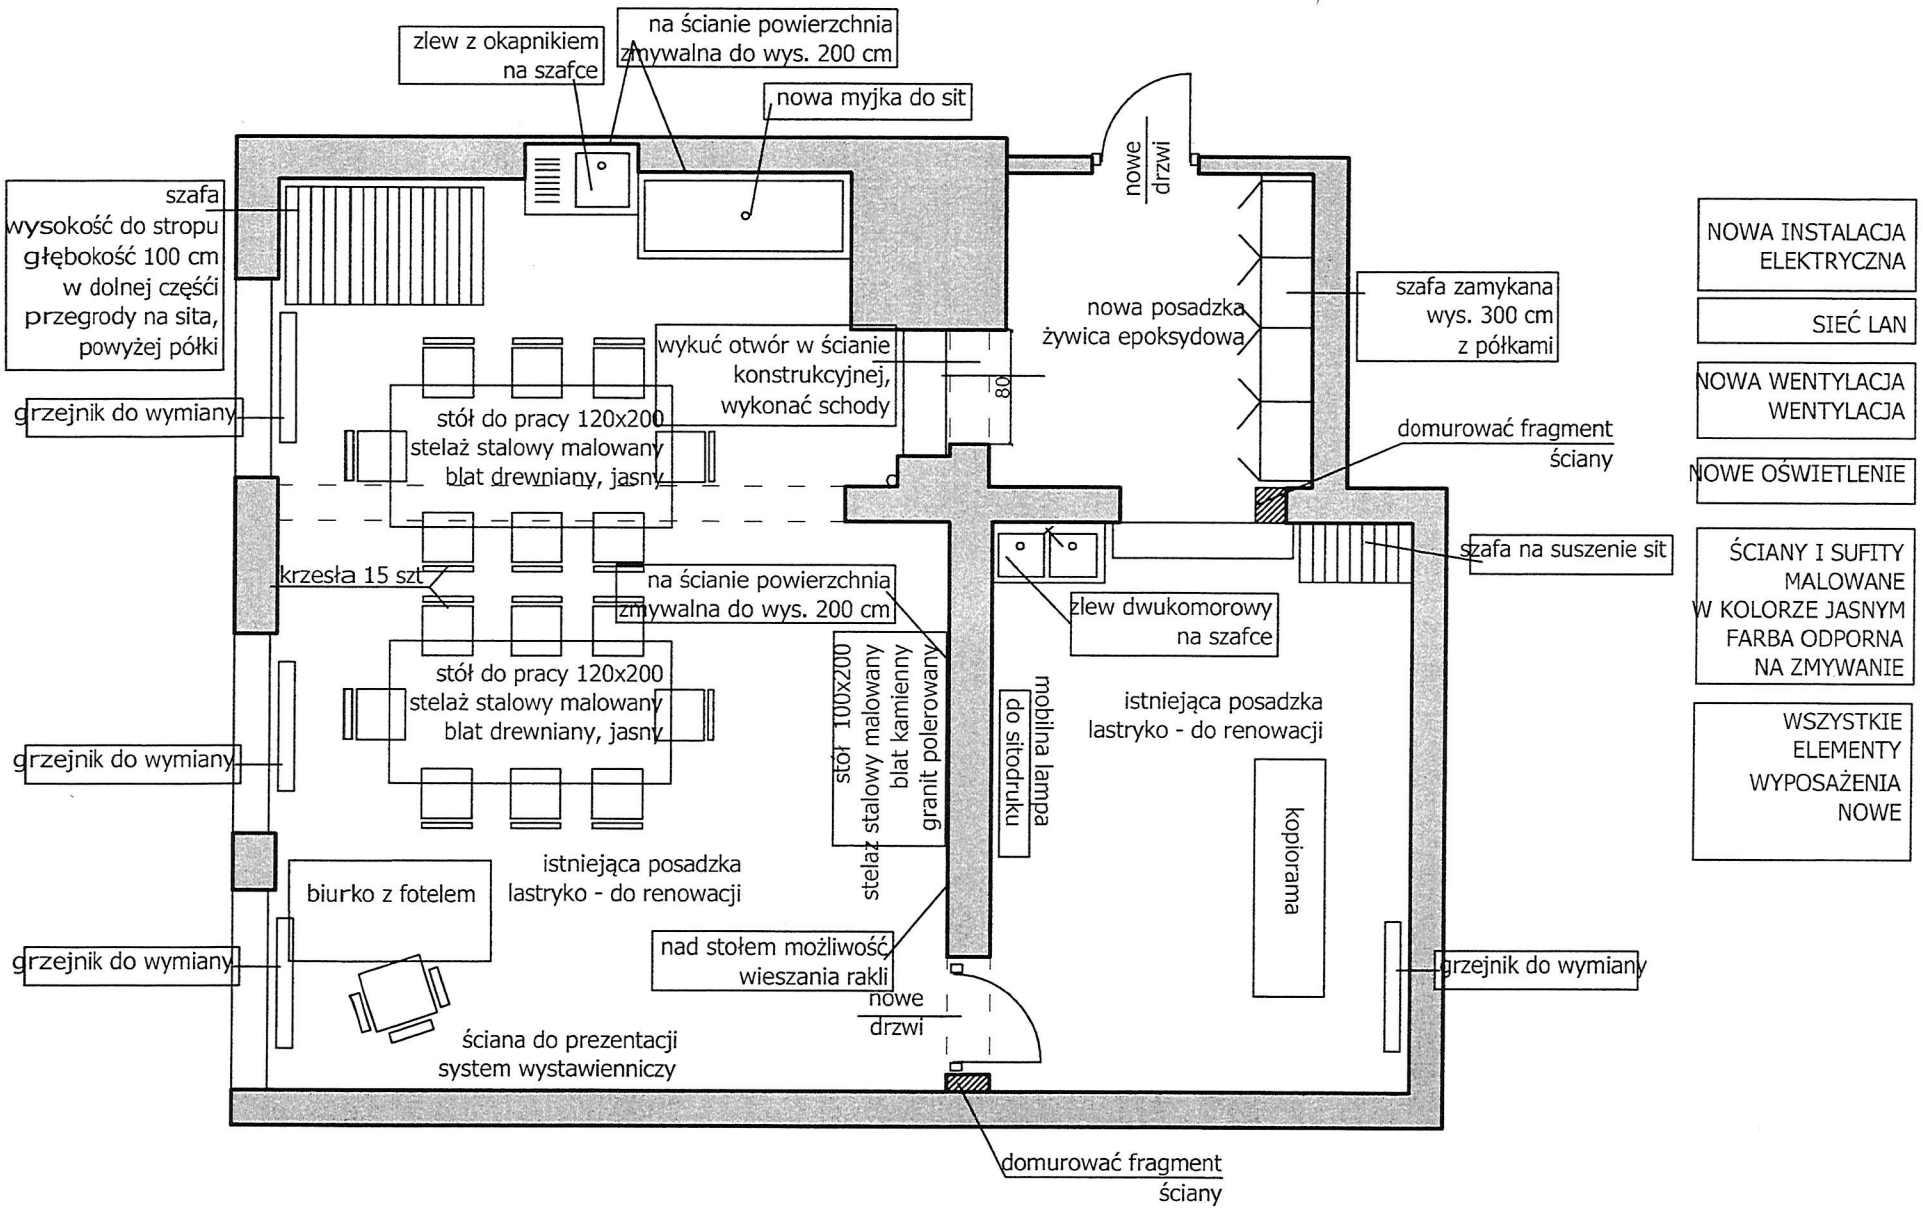Sala nr 4

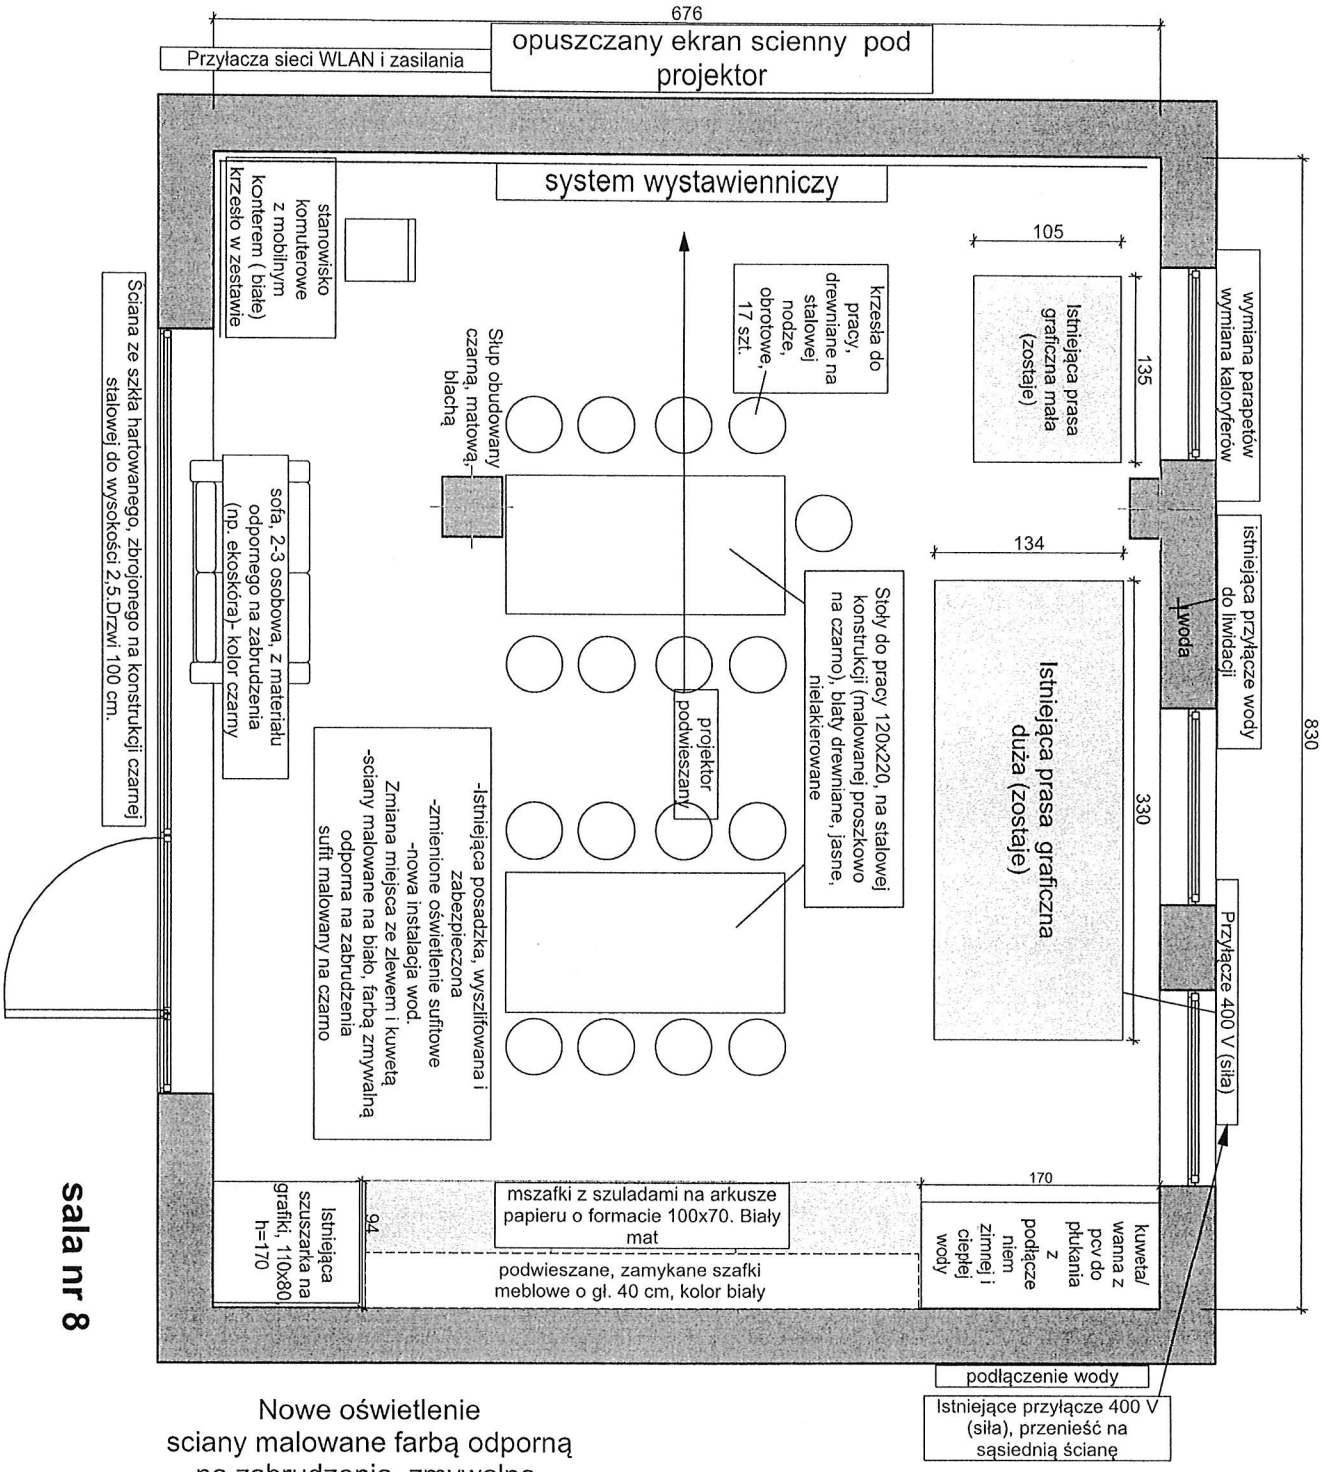


PRACOWNIA GRAFIKI NR 4
- ŁĄCZNA POWIERZCHNIA 27m2
- WYSOKOŚĆ 3,25 m

CHARAKTERYSTYKA PRACOWNI:
- PRZEZNACZENIE DLA STUDENTÓW / DO 15 OSÓB /
- PRACA Z FARBAMI DRUKARSKIMI I ROZPUSZCZALNIKAMI
- POWIERZCHNIE WYKOŃCZENIOWE O WYSOKIEJ ODPORNOŚCI NA ZABRUDZENIA
- PODŁOGA ŻYWICA EPOKSYDOWA/ KOLOR JASNY SZARY/ MOTYW BETON
- ŚCIANY/ FARBA KOLOR BIAŁY/JASNY SZARY WYSOKA ODPORNOŚĆ NA ZMYWANIE

# SALA NR 5 - KWASZARNIA

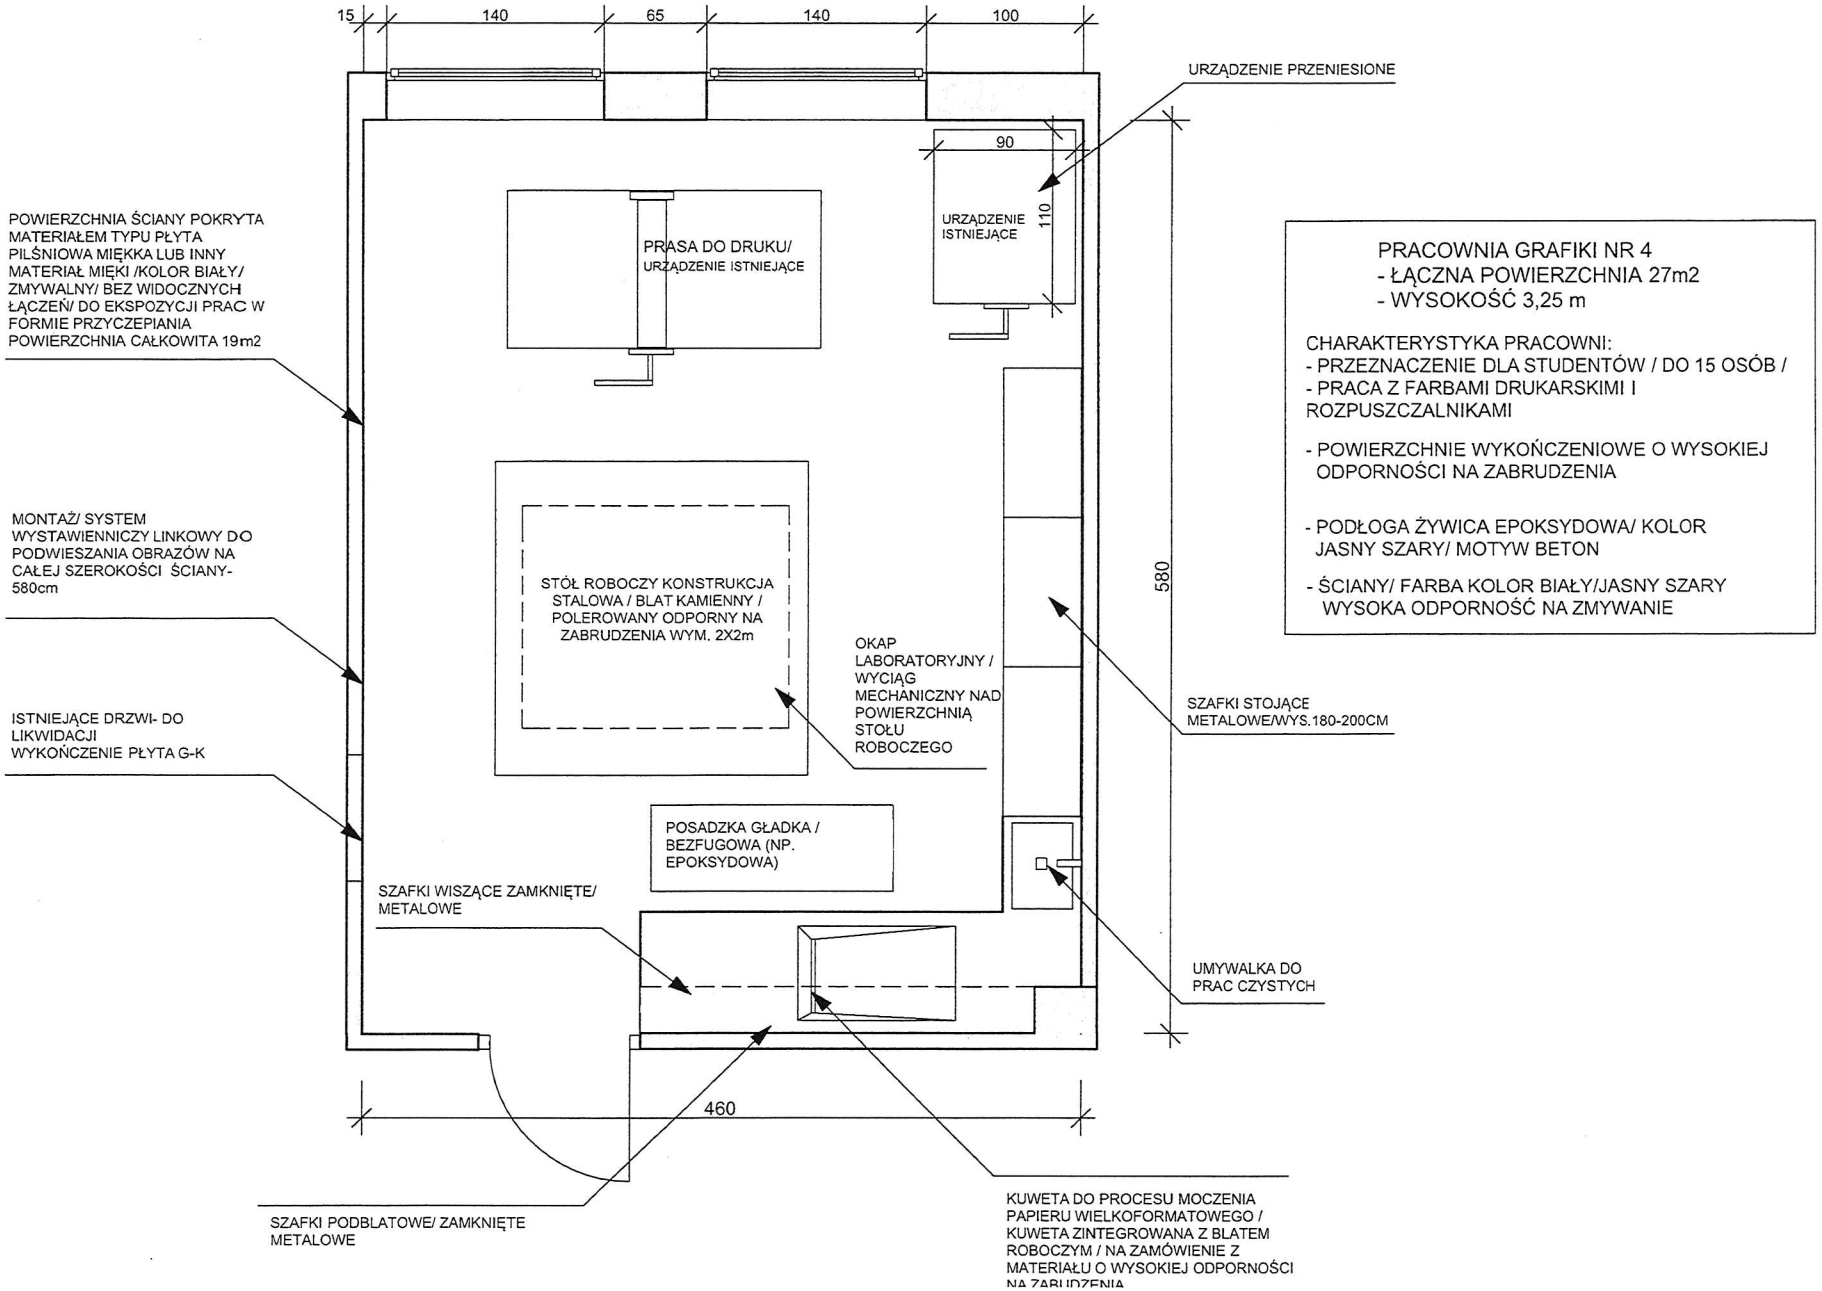


WSZYSTKIE ELEMENTY DO DEMONTAŻU I WYKONANIA OD NOWA

NOWA INSTALACJA ELEKTRYCZNA

SIEĆ LAN

NOWA WENTYLACJA WENTYLACJA

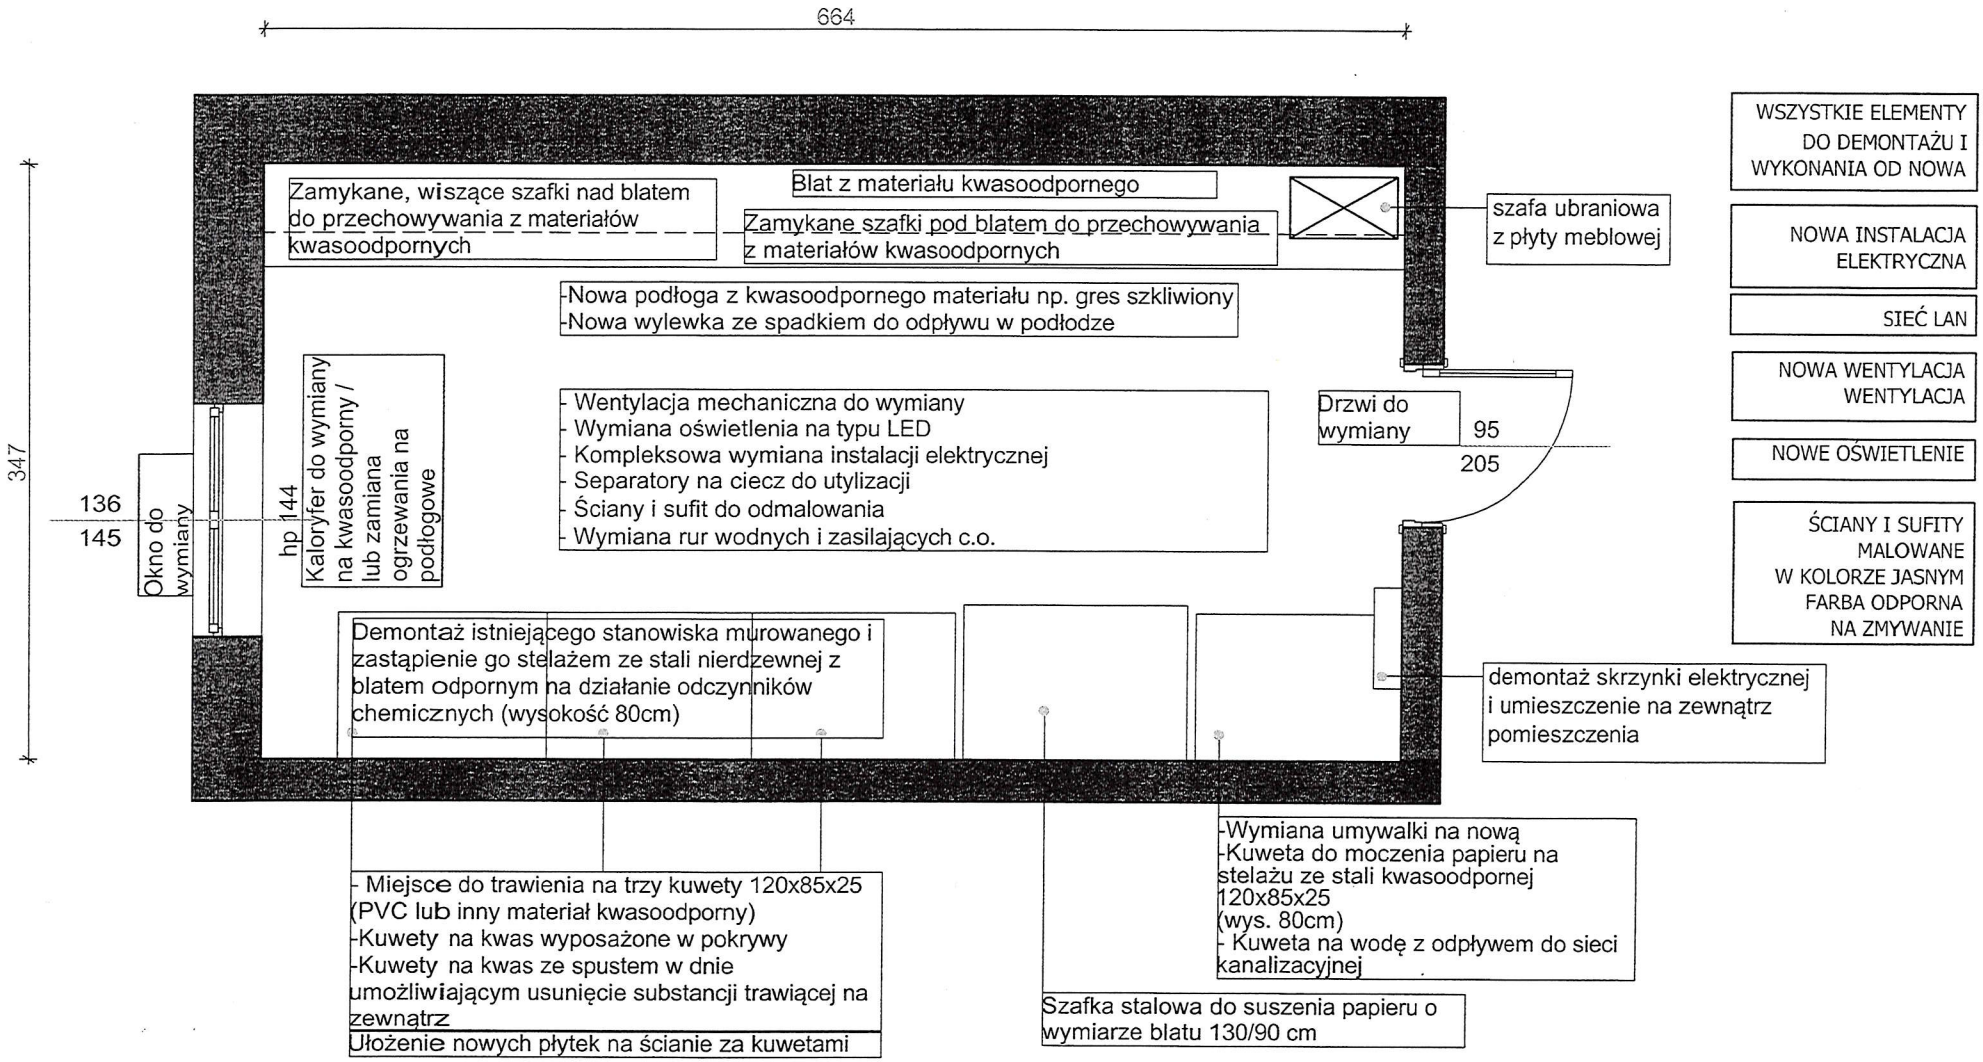NOWE OŚWIETLENIE

ŚCIANY I SUFITY MALOWANE W KOLORZE JASNYM FARBA ODPORNA NA ZMYWANIE