


# Plan sytuacyjny „RADomalia 2025” – budynek przy Dziekanacie Wydziału Nauk Medycznych i Nauk o Zdrowiu

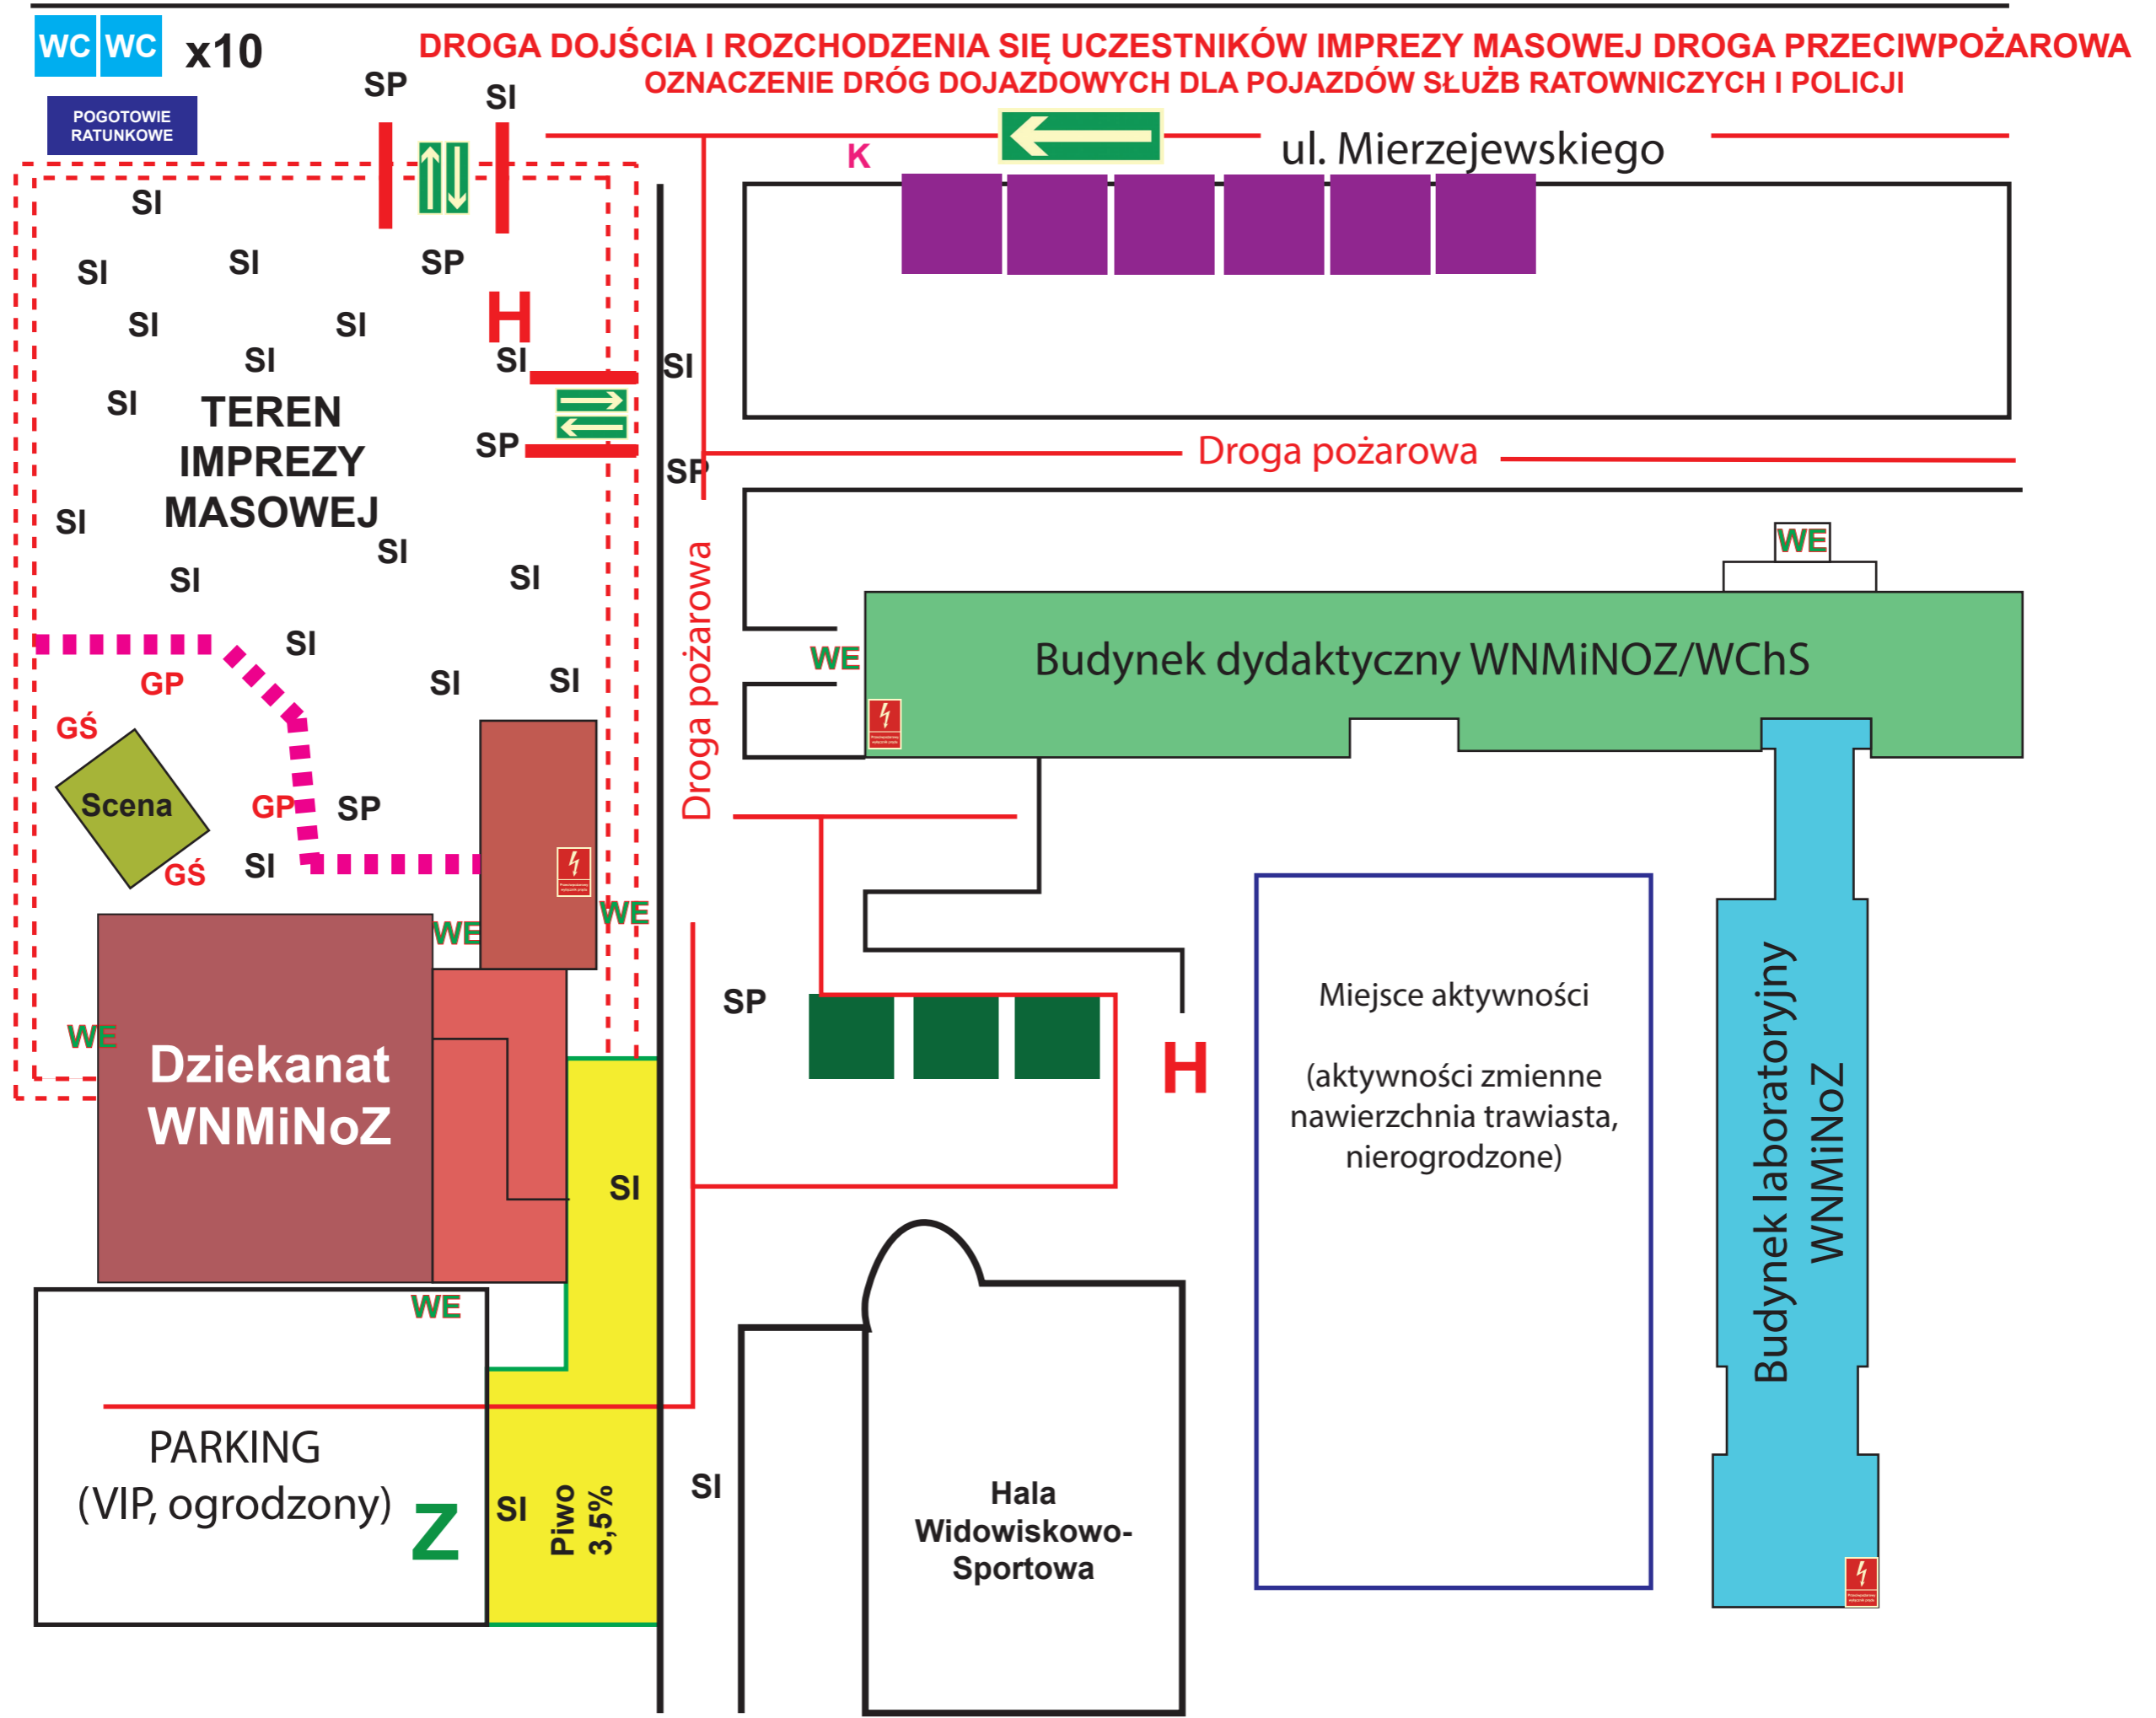

# LEGENDA

Budynek Dydaktyczny  
ul. Mierzejewskiego/Chrobrego 27  
należący do Uniwersytetu  
Radomskiego im. Kazimierza Pułaskiego



Teren imprezy masowej



Płotki zaporowe




Pozostały teren imprezy



Kierunek wyjścia



Karetka w obsadzie podstawowej  
2 pielęgniarki/ratownicy + kierowca

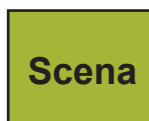

Scena na której będą odbywały  
się występy artystów



Stoisko gastronomiczne  
wyposażone w gaśnicę proszkową



Stoisko do sprzedaży piwa maks. 3,5%  
wyposażone w gaśnicę proszkową



Stoisko informacyjno-edukacyjne



Przenośna toaleta typu „Toi-Toi”  
(łącznie 10 szt.)

SP

Pracownik ochrony Służby Porządkowej (x6)

SI

Pracownik ochrony Służby Informacyjnej (x21)

K

Kierownik ds. Bezpieczeństwa

GP

Gaśnica proszkowa (łącznie 2 szt.)

GŚ

Gaśnica śniegowa (łącznie 2 szt.)



Wejście/wyjście na teren imprezy masowej  
z kontrolą dokumentów  
upoważniających do przebywania na terenie imprezy

|                        |                         |
|------------------------|-------------------------|
| Powierzchnia zabudowy  | 1 976 m <sup>2</sup>    |
| Powierzchnia użytkowa  | 2 260,21 m <sup>2</sup> |
| Kubatura               | 8714,0 m <sup>3</sup>   |
| Powierzchnia całkowita | 2 168,0 m <sup>2</sup>  |

WE

Wyjście ewakuacyjne

Z

Miejsce zbiórki do ewakuacji

H

Hydrant zewnętrzny



Przeciwpożarowy wyłącznik prądu