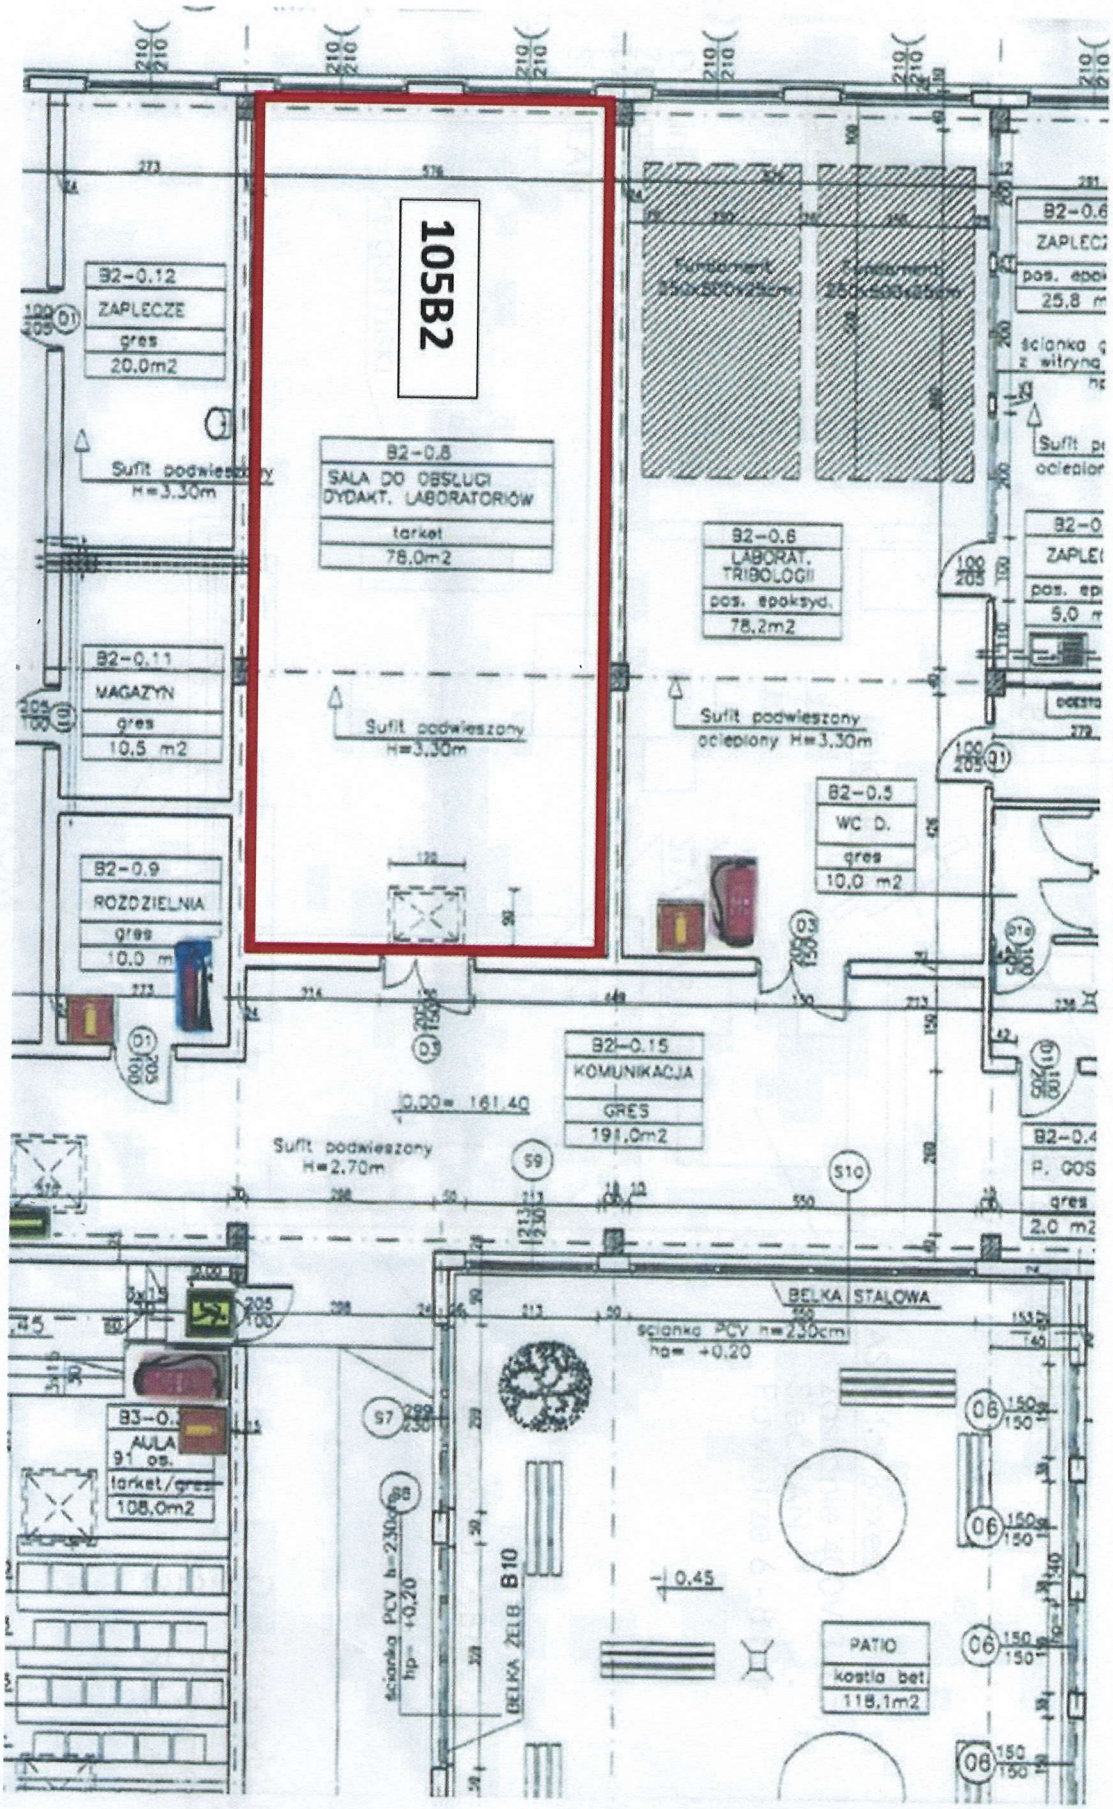
105B2
B2-0.12
ZAPLECZE
gres
20.0m2
Sufit podwieszony
H=3.30m
B2-0.8
SALA DO OBSŁUGI
DYDAKT. LABORATORIÓW
tarket
78.0m2
B2-0.6
LABORAT.
TRIBOLOGII
pos. epoksyd.
78.2m2
B2-0.11
MAGAZYN
gres
10.5 m2
Sufit podwieszony
H=3.30m
Sufit podwieszony
ocieplony H=3.30m
B2-0.5
WC D.
gres
10.0 m2
B2-0.9
ROZDZIELNIA
gres
10.0 m
B2-0.15
KOMUNIKACJA
GRES
191.0m2
0.00= 161.40
Sufit podwieszony
H=2.70m
BELKA STALOWA
ścianka PCV h=230cm
hp= +0.20
B3-0.
AULA
91 os.
tarket/gres
108.0m2
ścianka PCV h=230cm
hp= +0.20
BELKA ŻELB B10
0.45
PATIO
kostia bet.
118.1m2