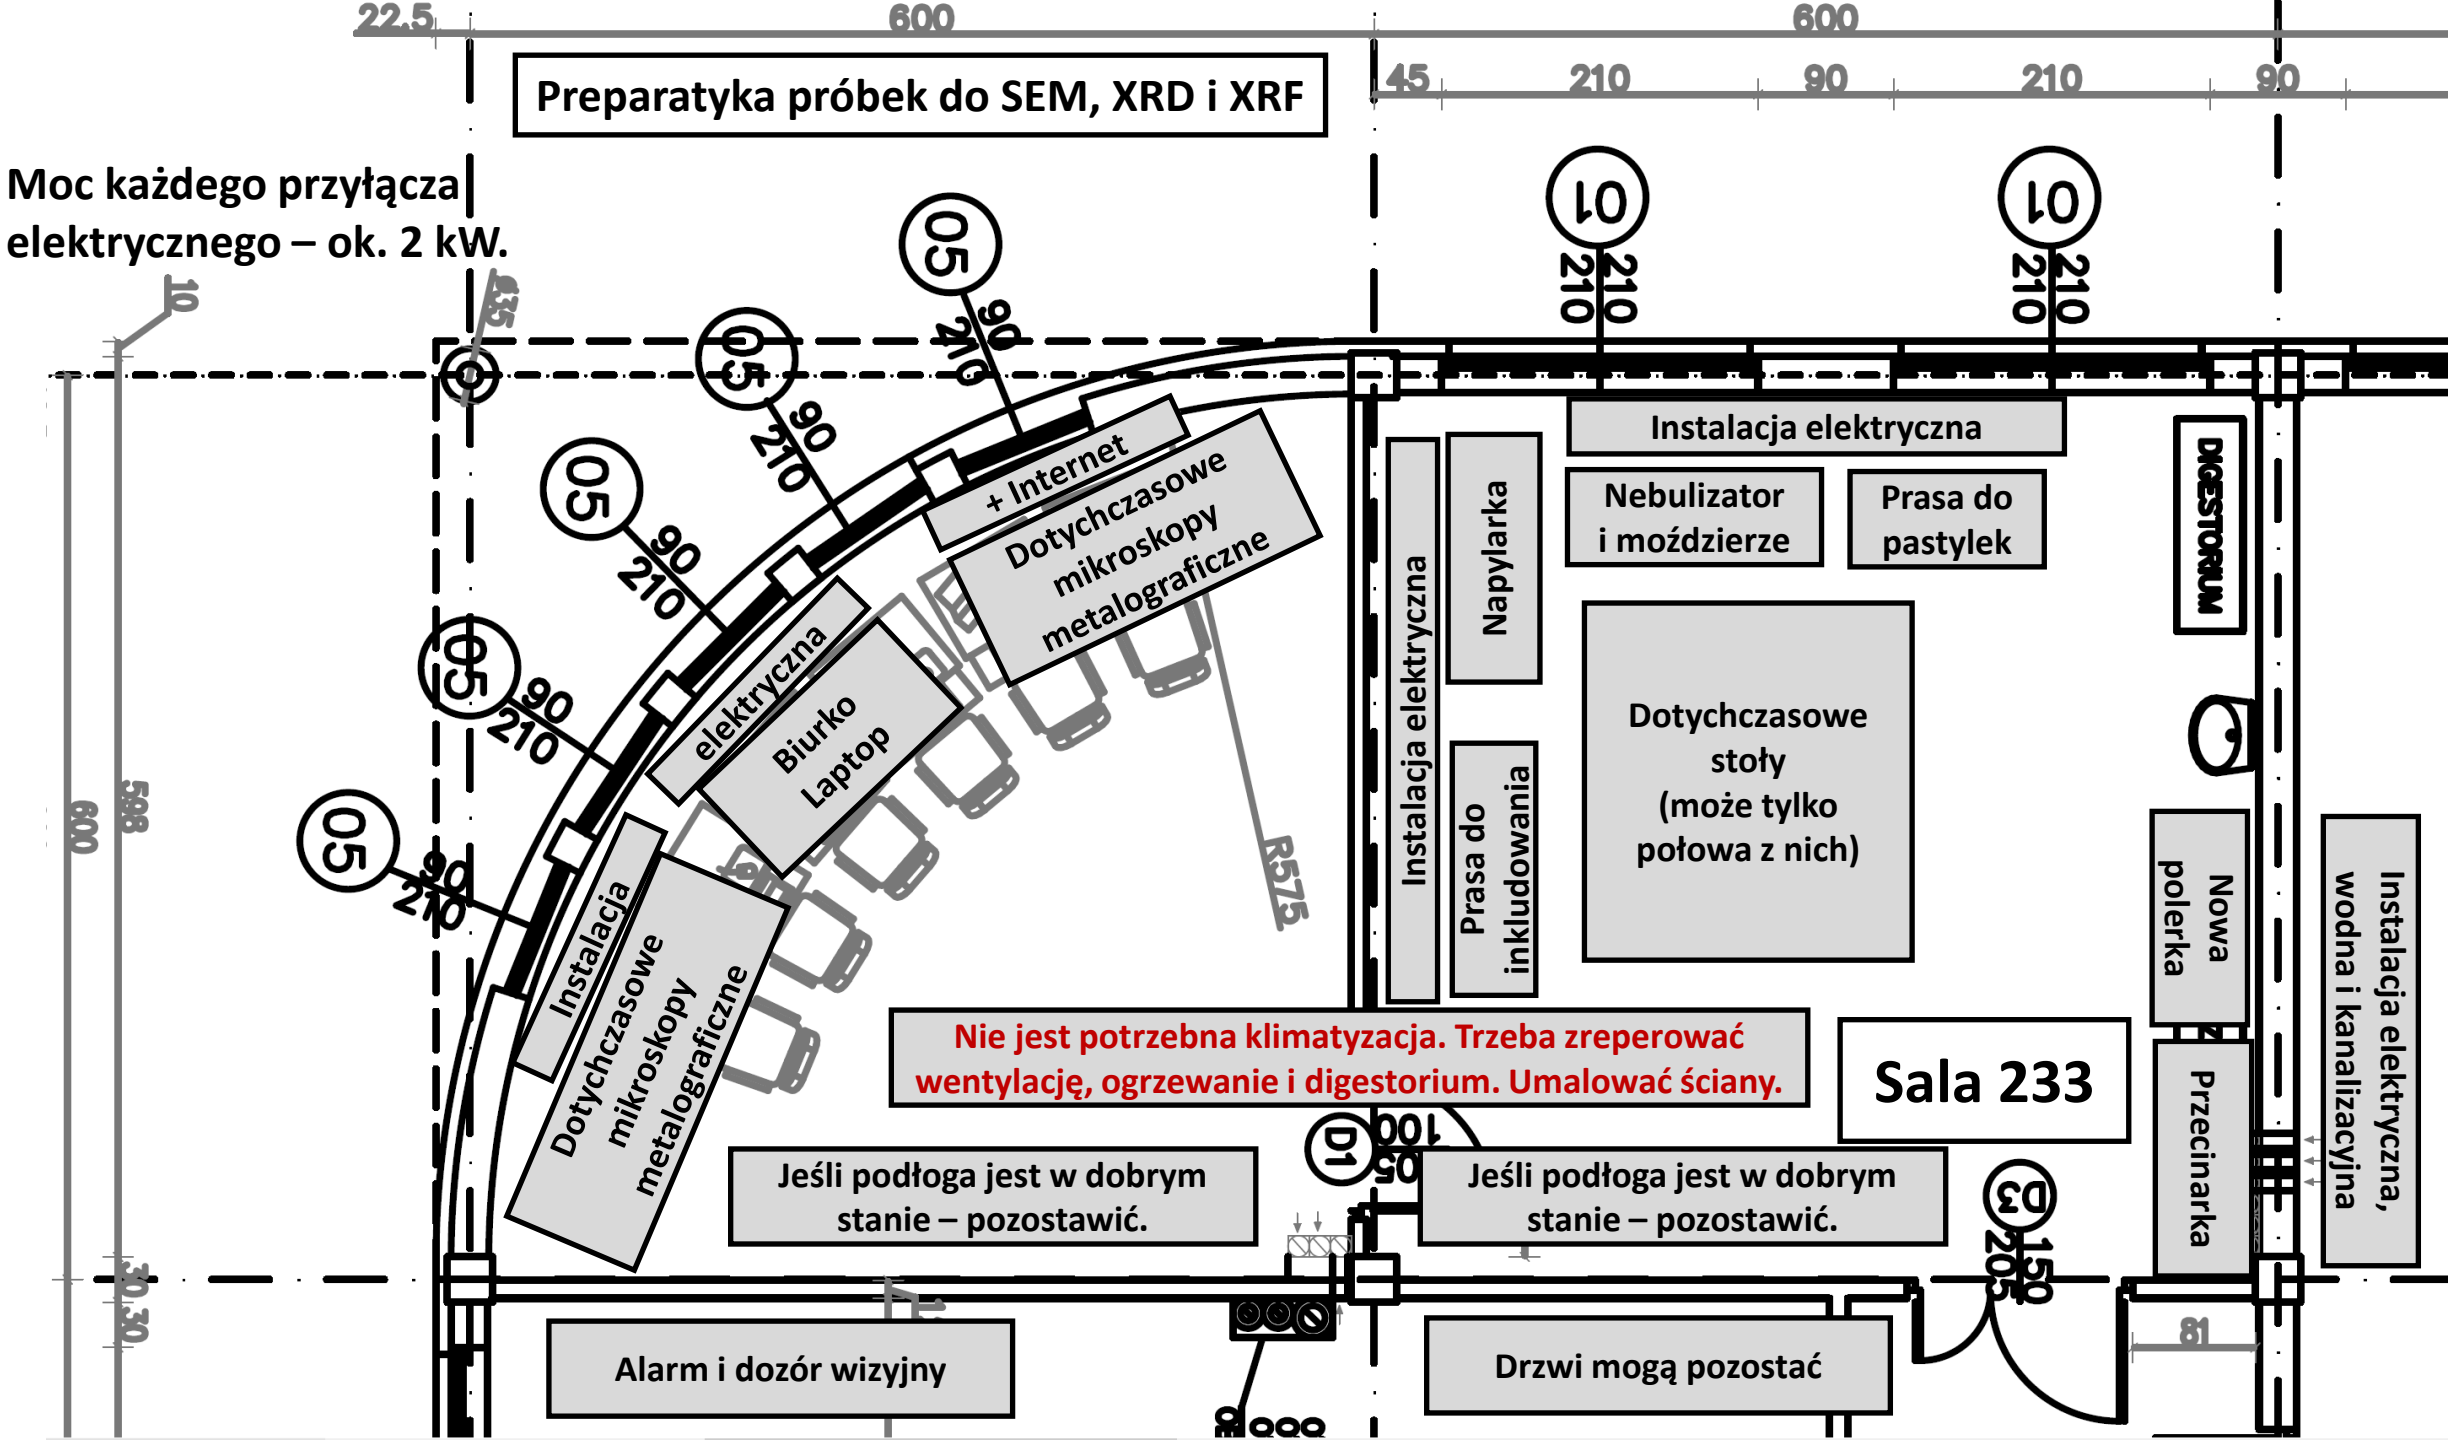
Preparatyka próbek do SEM, XRD i XRF
Moc każdego przyłącza elektrycznego – ok. 2 kW.
+ Internet
Dotychczasowe mikroskopy metalograficzne
elektryczna
Biurko Laptop
Instalacja
Dotychczasowe mikroskopy metalograficzne
Instalacja elektryczna
Napylarka
Prasa do inkludowania
Instalacja elektryczna
Nebulizator i moździerze
Prasa do pastylek
DIGESTORIUM
Dotychczasowe stoły (może tylko połowa z nich)
Nowa polerka
Instalacja elektryczna, wodna i kanalizacyjna
Nie jest potrzebna klimatyzacja. Trzeba zreperować wentylację, ogrzewanie i digestorium. Umalować ściany.
Sala 233
Przecinarka
Jeśli podłoga jest w dobrym stanie – pozostawić.
Jeśli podłoga jest w dobrym stanie – pozostawić.
Alarm i dozór wizyjny
Drzwi mogą pozostać