


PRZEKRÓJ C-C

1:100

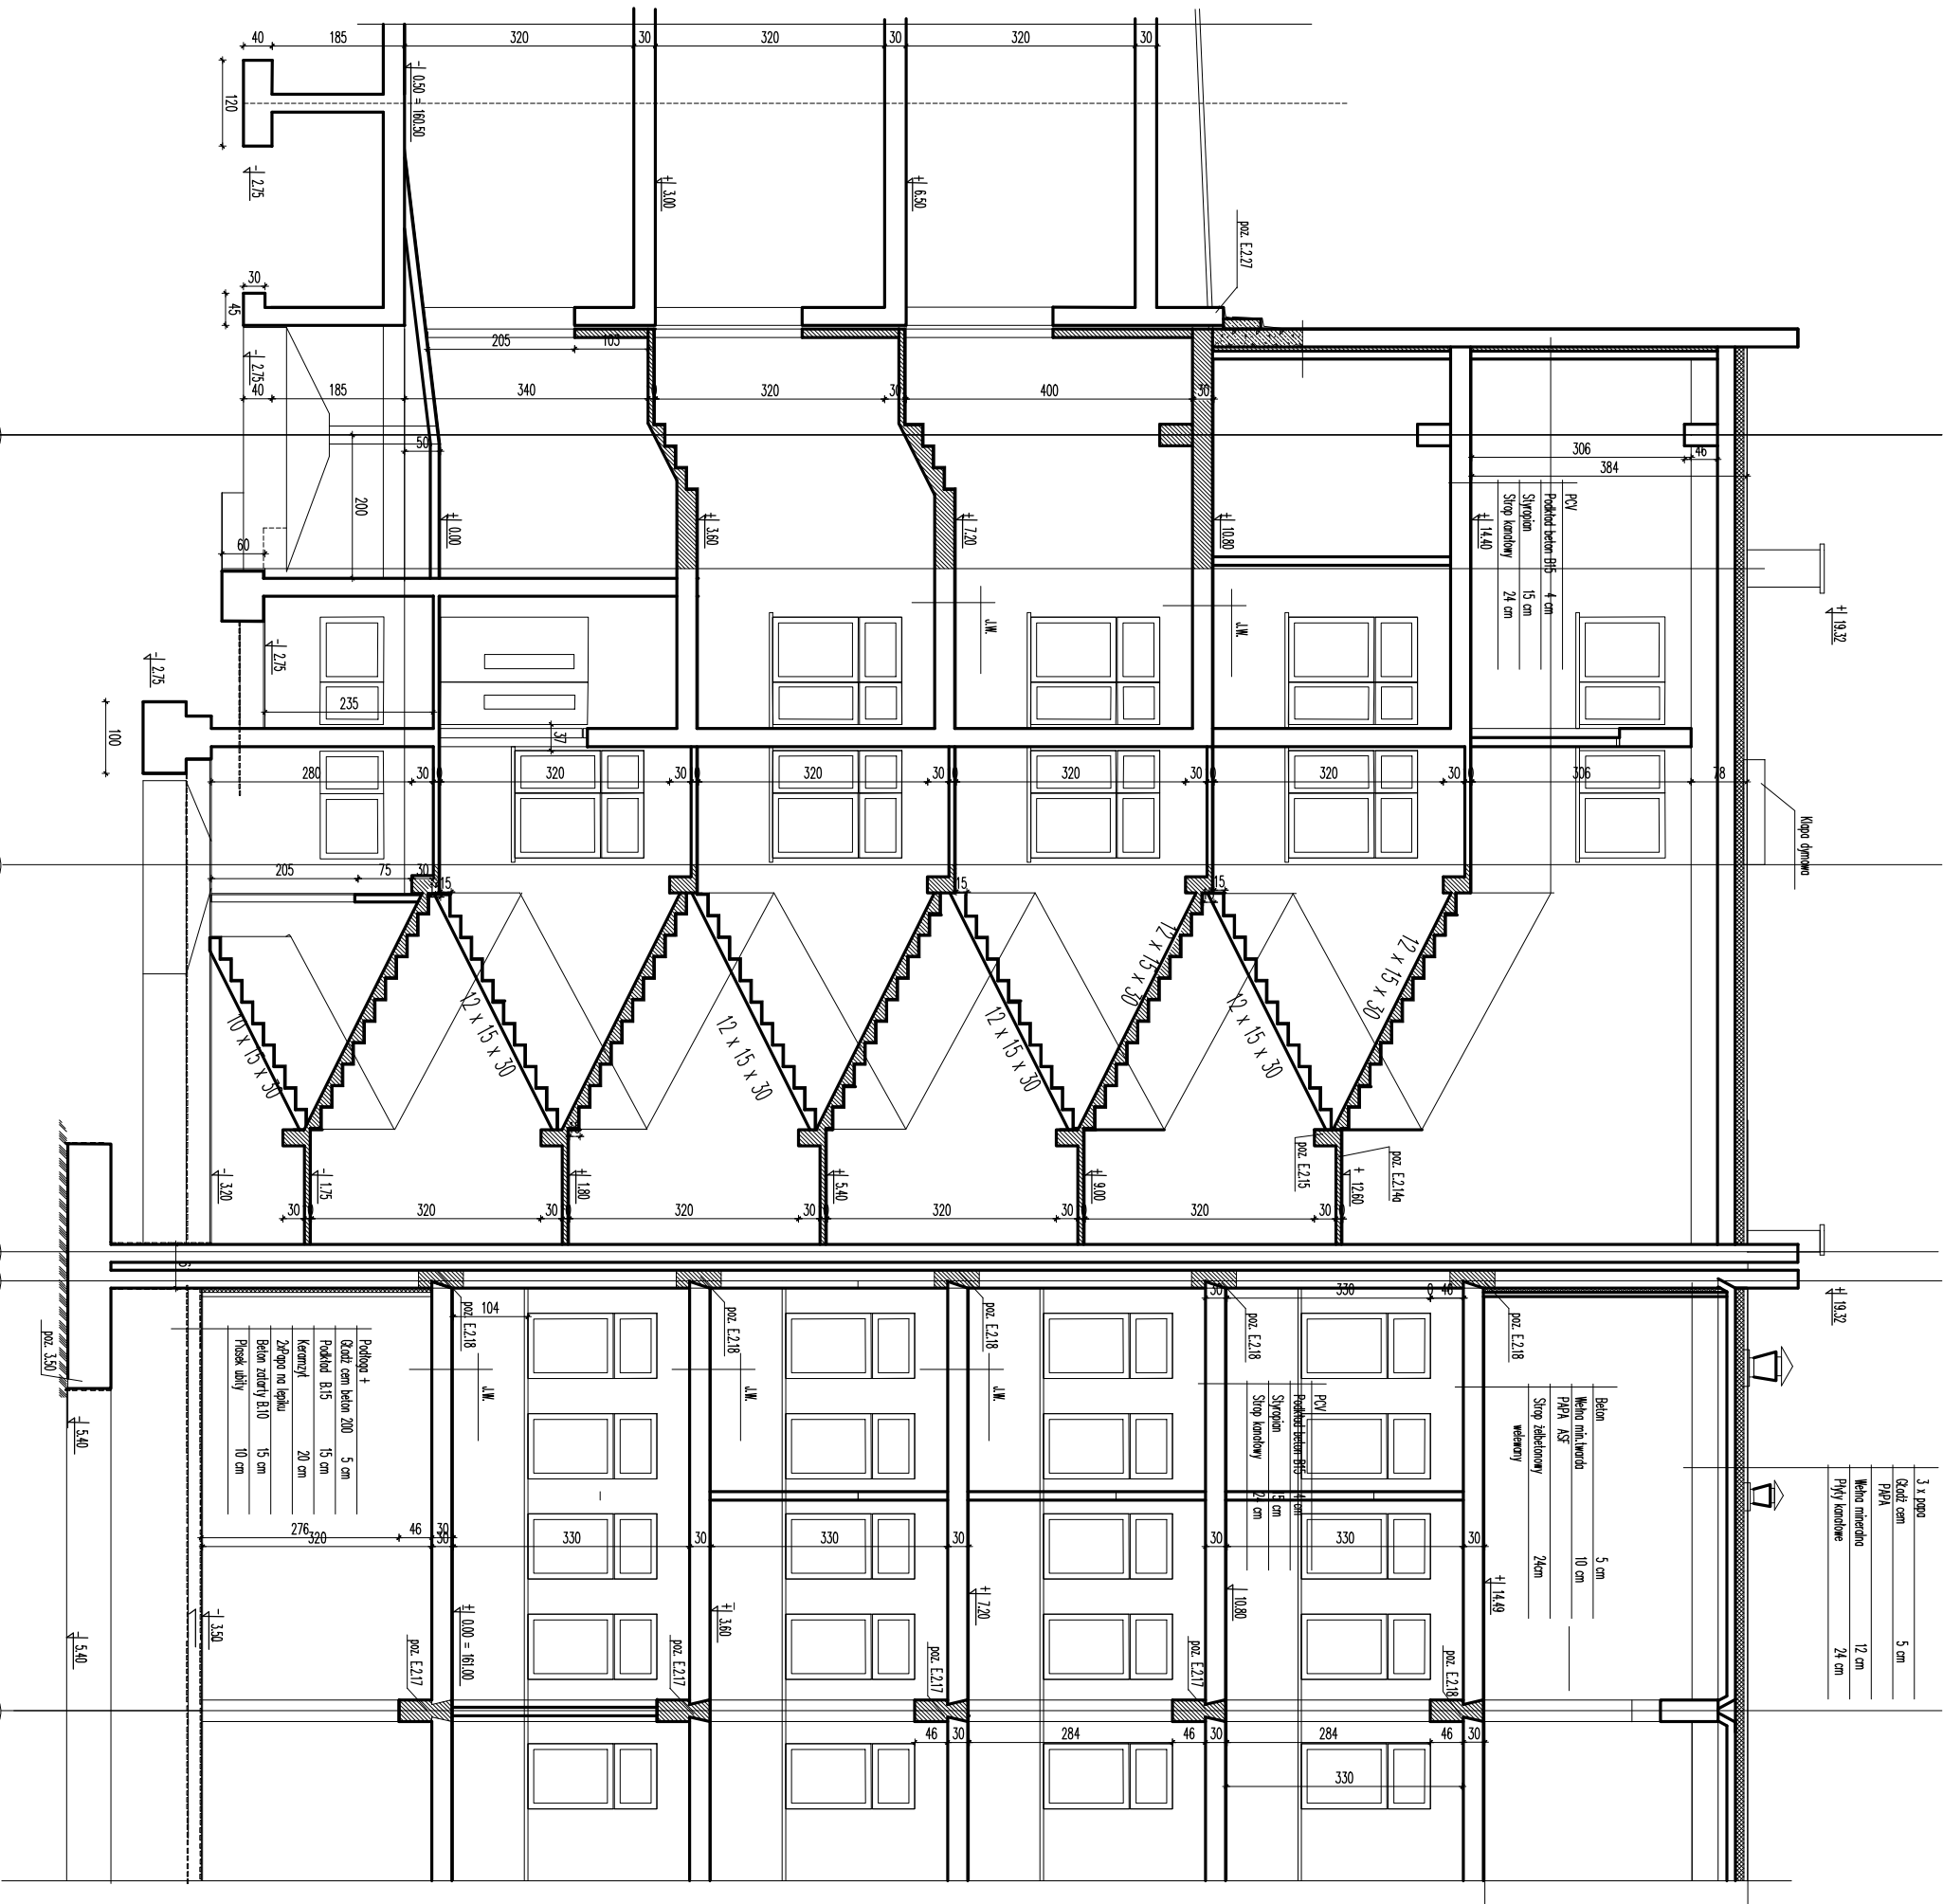

BRANŻA: ARCH. - BUD.		DATA OPRACOWANIA: 07/2022	
EKG PROJEKT: INWENTARYZACJA		SKALA: 1:100	
		A11	