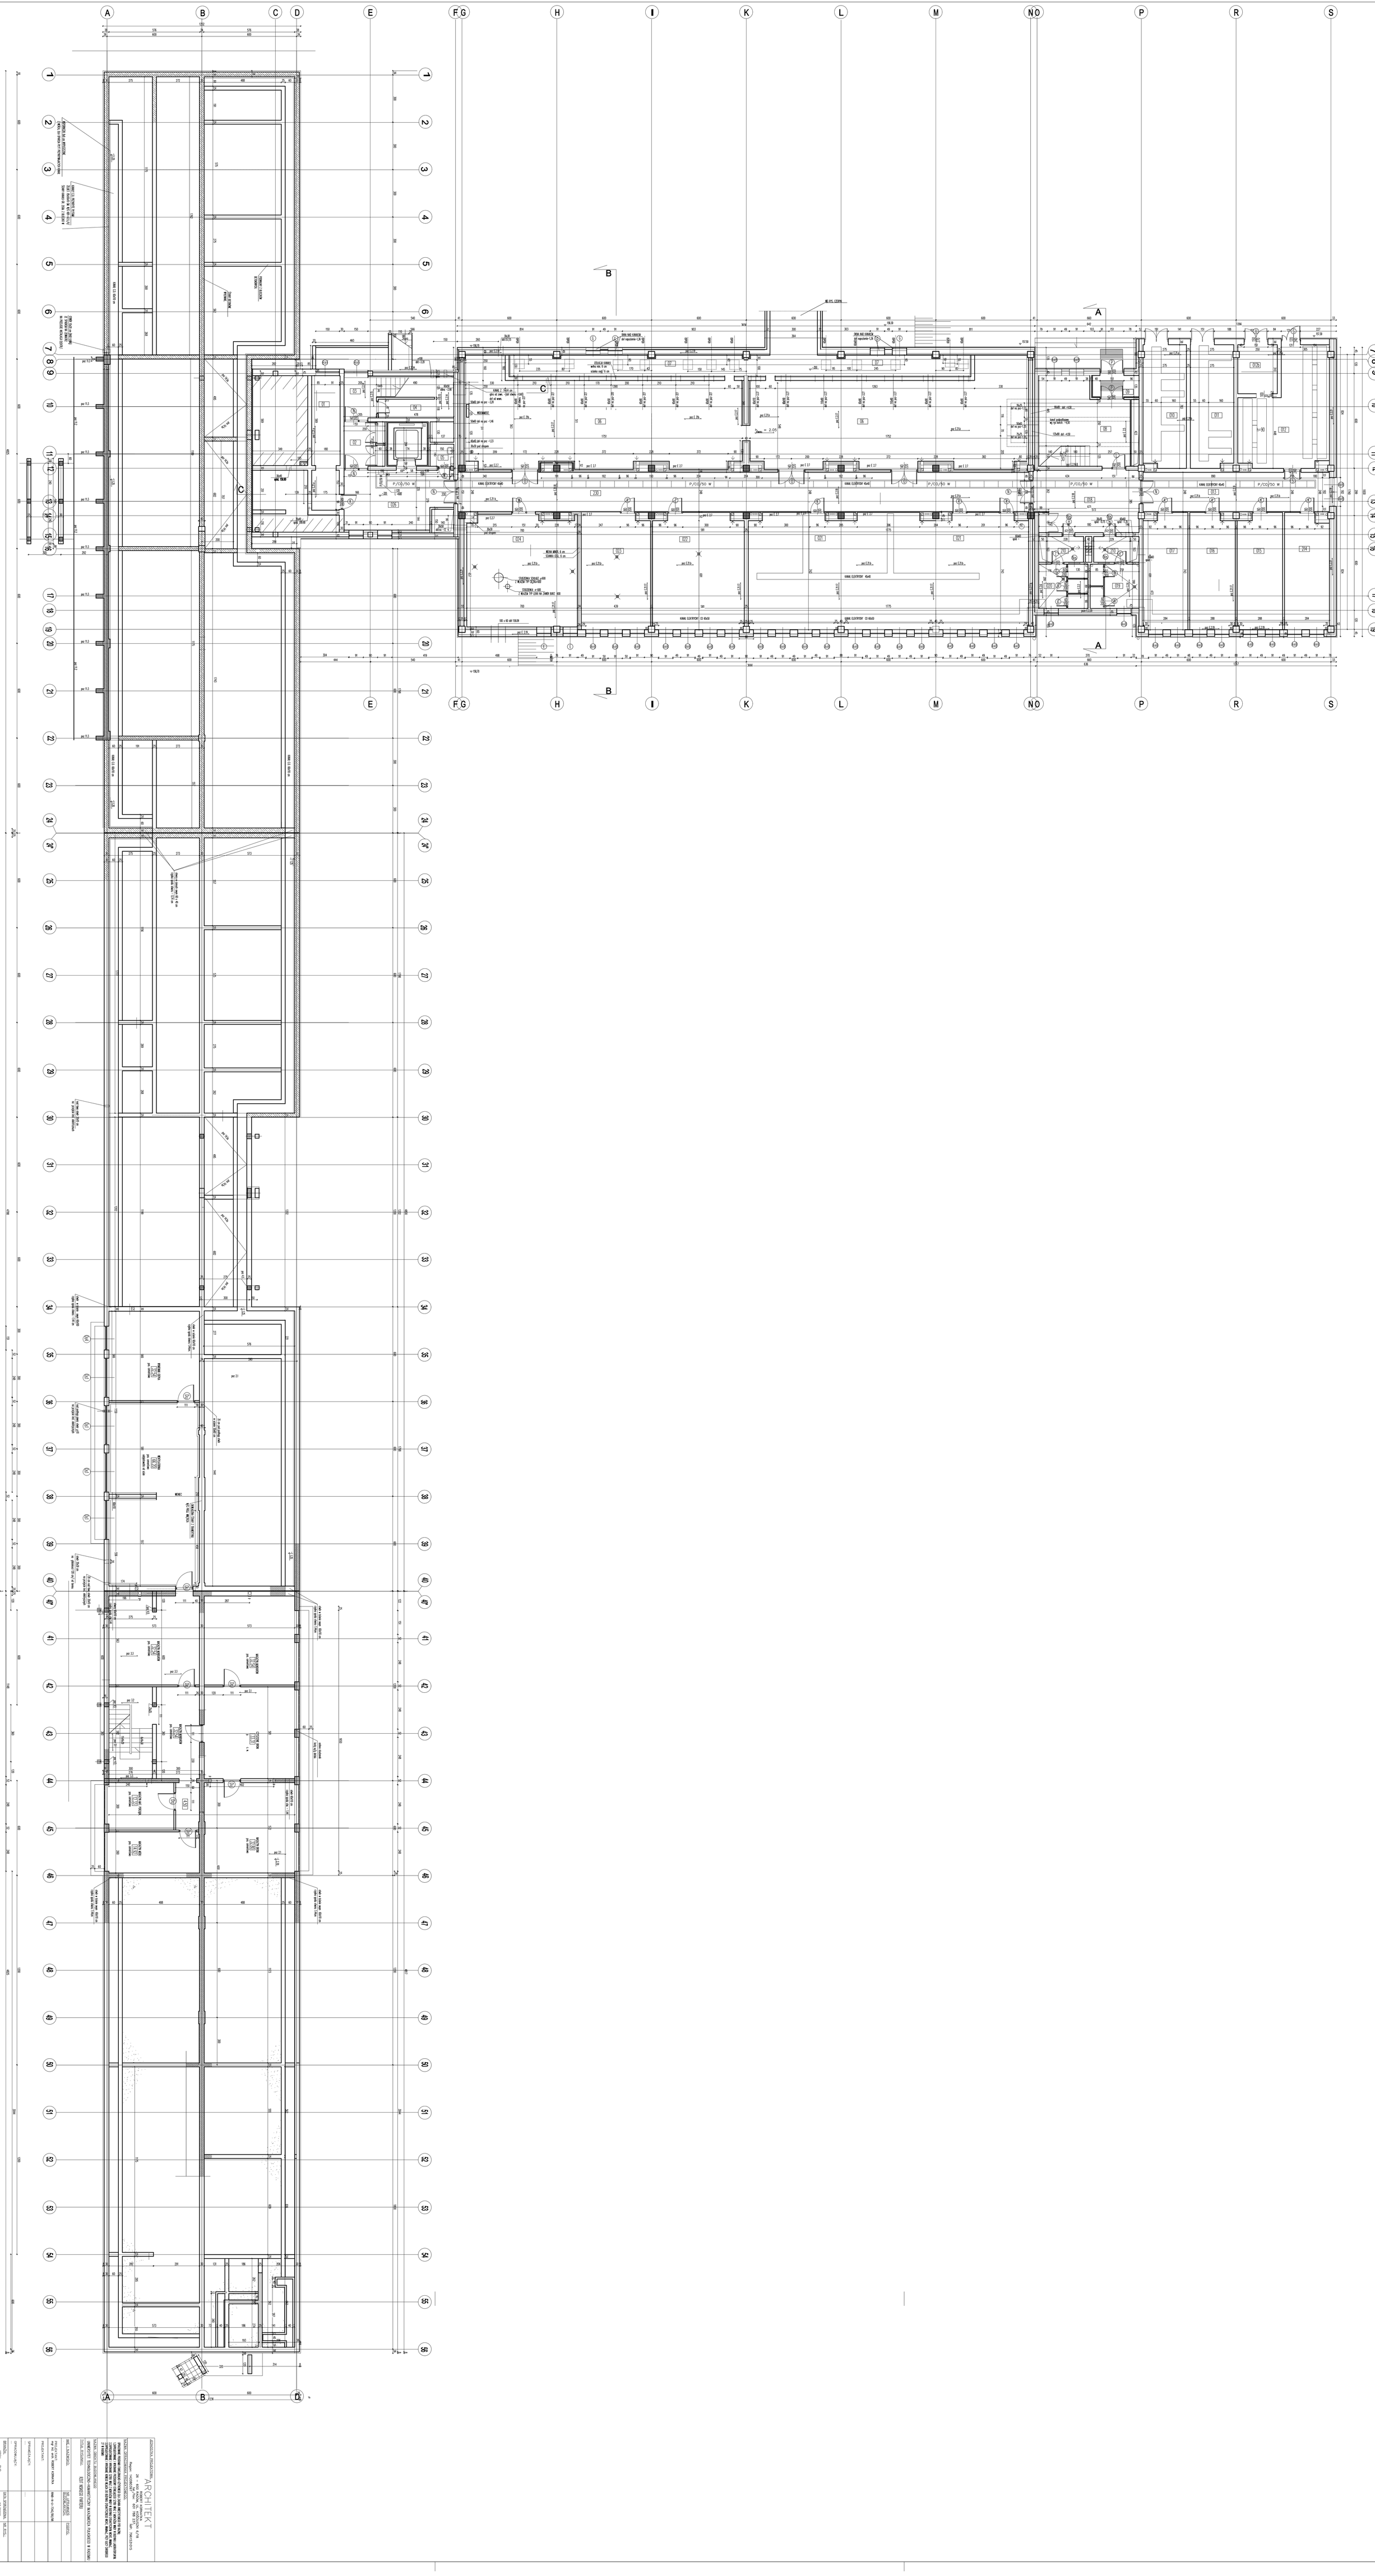
A
B
C
D
E
F G
H
I
K
L
M
N O
P
R
S
P/CO/50 W
KANAŁ ELEKTRYCZNY 40x40
KANAŁ ELEKTRYCZNY CO 60x50
KANAŁ 2 CEGŁA 25cm
KANAŁ 1 CEGŁA 12cm
WENTYLACJA MECHANICZNA
ŚCIANA NOŚNA
ŚCIANA DZIAŁOWA
ŚCIANA ATTYKOWA
ŚCIANA ZEWNĘTRZNA
ŚCIANA WEWNĘTRZ