


RZUT I PIĘTRA

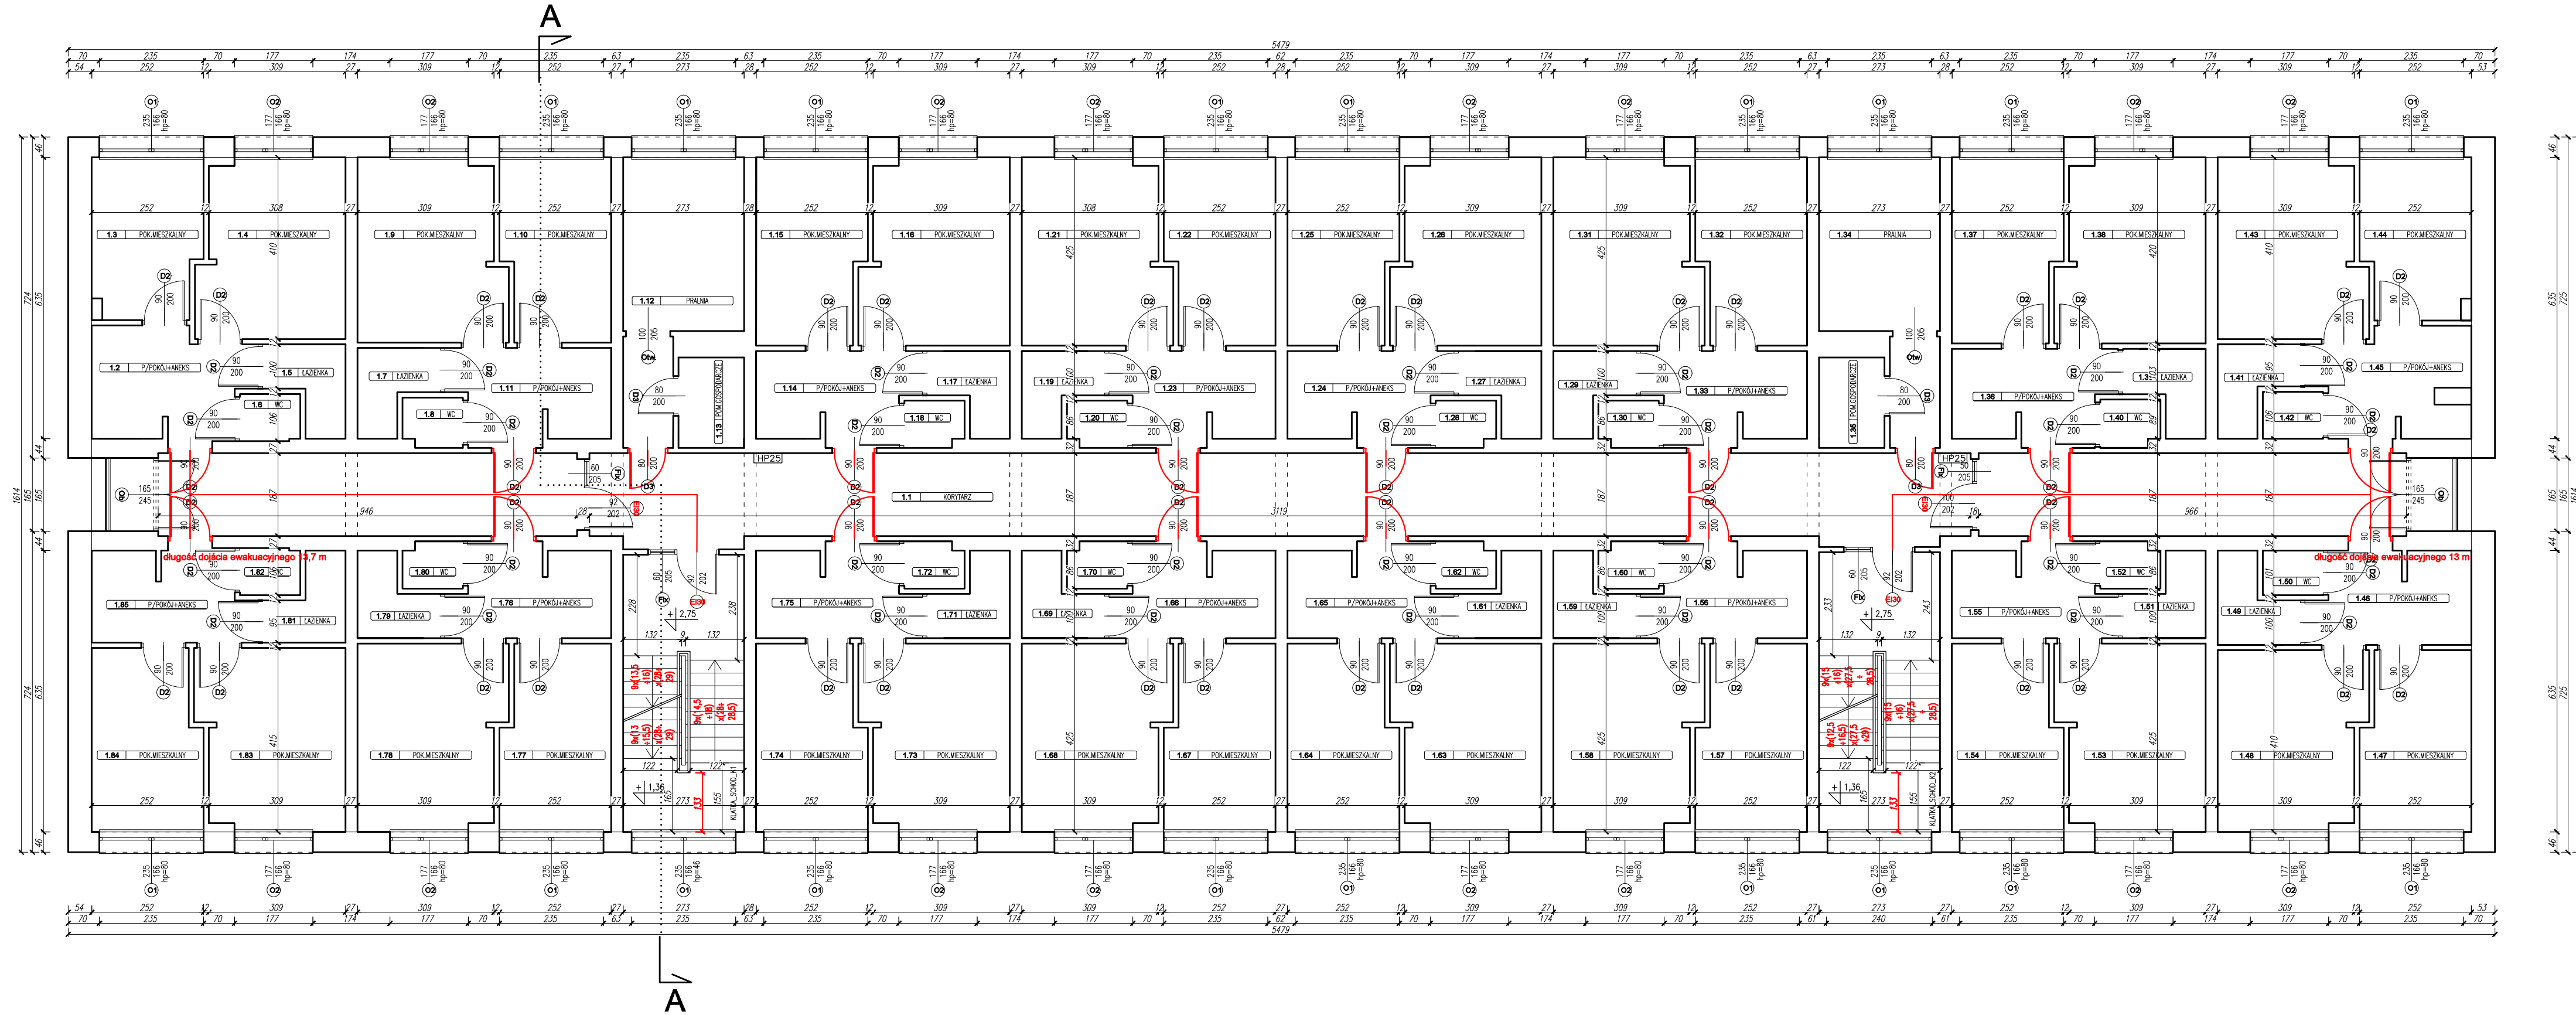

LEGENDA

- NIEPRAWIDŁOWOŚCI
- STAN DOCEŁOWY

I PIĘTRO			1.46	P/POKÓJ + ANEKS	7,32
1.1	KORYTARZ	96,30	1.47	POK. MIESZKALNY	9,76
1.2	P/POKÓJ + ANEKS	8,37	1.48	POK. MIESZKALNY	13,06
1.3	POK. MIESZKALNY	8,72	1.49	ŁAZIENKA	2,89
1.4	POK. MIESZKALNY	13,04	1.50	WC	1,37
1.5	ŁAZIENKA	2,89	1.51	ŁAZIENKA	2,75
1.6	WC	1,44	1.52	WC	1,39
1.7	ŁAZIENKA	2,81	1.53	POK. MIESZKALNY	13,57
1.8	WC	1,47	1.54	POK. MIESZKALNY	10,09
1.9	POK. MIESZKALNY	13,33	1.55	P/POKÓJ + ANEKS	7,19
1.10	POK. MIESZKALNY	9,94	1.56	P/POKÓJ + ANEKS	7,19
1.11	P/POKÓJ + ANEKS	7,41	1.57	POK. MIESZKALNY	10,09
1.12	PRALNIA	13,66	1.58	POK. MIESZKALNY	13,57
1.13	POM. GOSPODARCZE	3,02	1.59	ŁAZIENKA	2,75
1.14	P/POKÓJ + ANEKS	7,19	1.60	WC	1,39
1.15	POK. MIESZKALNY	10,09	1.61	ŁAZIENKA	2,75
1.16	POK. MIESZKALNY	13,57	1.62	WC	1,39
1.17	ŁAZIENKA	2,75	1.63	POK. MIESZKALNY	10,09
1.18	WC	1,39	1.64	POK. MIESZKALNY	13,57
1.19	ŁAZIENKA	2,75	1.65	P/POKÓJ + ANEKS	7,19
1.20	WC	1,39	1.66	P/POKÓJ + ANEKS	7,19
1.21	POK. MIESZKALNY	13,57	1.67	POK. MIESZKALNY	10,09
1.22	POK. MIESZKALNY	10,09	1.68	POK. MIESZKALNY	13,57
1.23	P/POKÓJ + ANEKS	7,19	1.69	ŁAZIENKA	2,75
1.24	P/POKÓJ + ANEKS	7,19	1.70	WC	1,39
1.25	POK. MIESZKALNY	10,09	1.71	ŁAZIENKA	2,75
1.26	POK. MIESZKALNY	13,57	1.72	WC	1,39
1.27	ŁAZIENKA	2,75	1.73	POK. MIESZKALNY	10,09
1.28	WC	1,39	1.74	POK. MIESZKALNY	13,57
1.29	ŁAZIENKA	2,75	1.75	P/POKÓJ + ANEKS	7,19
1.30	WC	1,39	1.76	P/POKÓJ + ANEKS	7,19
1.31	POK. MIESZKALNY	13,57	1.77	POK. MIESZKALNY	10,09
1.32	POK. MIESZKALNY	10,09	1.78	POK. MIESZKALNY	13,57
1.33	P/POKÓJ + ANEKS	7,19	1.79	ŁAZIENKA	2,75
1.34	PRALNIA	13,66	1.80	WC	1,39
1.35	POM. GOSPODARCZE	3,02	1.81	ŁAZIENKA	2,79
1.36	P/POKÓJ + ANEKS	7,37	1.82	WC	1,44
1.37	POK. MIESZKALNY	9,98	1.83	POK. MIESZKALNY	13,24
1.38	POK. MIESZKALNY	13,40	1.84	POK. MIESZKALNY	9,87
1.39	ŁAZIENKA	2,82	1.85	P/POKÓJ + ANEKS	7,22
1.40	WC	1,42	POW. UŻYTKOWA ŁĄCZNA POMIESZCZEŃ I PIĘTRA		686,90
1.41	ŁAZIENKA	2,83			
1.42	WC	1,44			
1.43	POK. MIESZKALNY	13,06			
1.44	POK. MIESZKALNY	8,72			
1.45	P/POKÓJ + ANEKS	7,92			

Objekt:	Dom Studencki nr 2 "Walec" ul. Akademicka 3, 26-600 Radom	
Temat:	EKSPERTYZA TECHNICZNA stanu ochrony przeciwpożarowej budynku Domu Studenckiego nr 2 "Walec" Uniwersytetu Radomskiego im. Kazimierza Pułaskiego	
Opracowali:	mgr inż. Gustaw Mikołajczyk (ręczonośca ds. zabezpieczeń przeciwpożarowych, upr. nr 644/2015)	mgr inż. Krzysztof Górecki (ręczonośca budowlany, dec. nr 04/97 Centr. Rej. Rzecz. Bud. nr 197/98/R)
Data:	11.2023	
Nazwa rysunku:	RZUT I PIĘTRA	Nr rys. 04