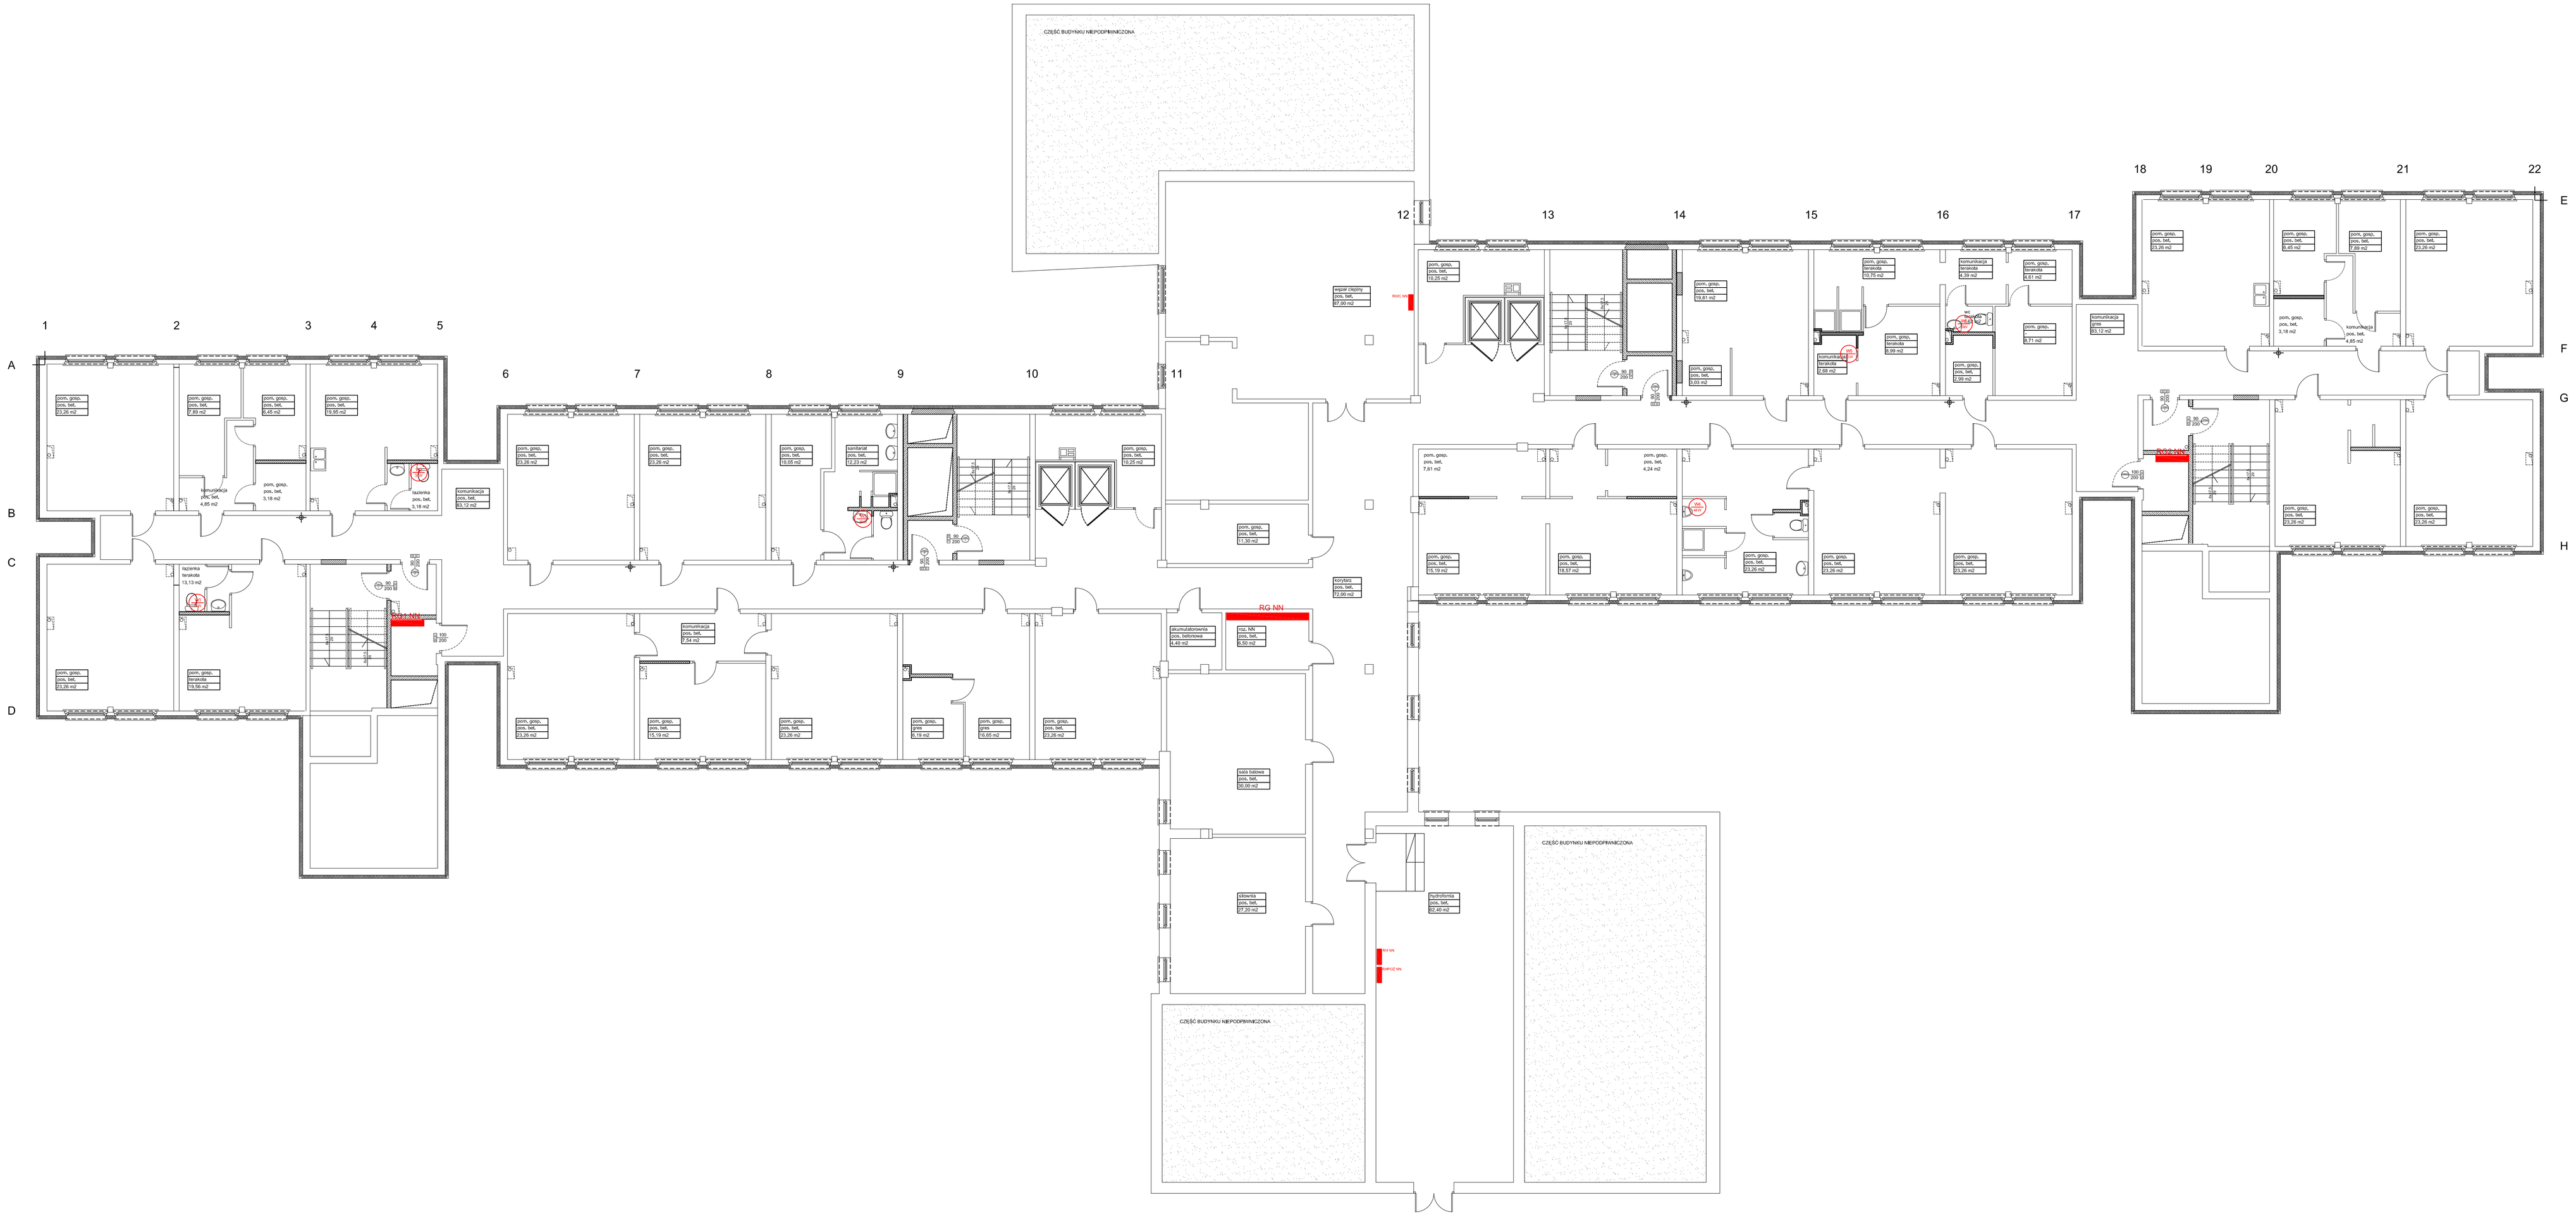

- głowny wyłącznik prądu (pożarowy)
- rozdzielnice budynku
- wentylator
- wył. ośw.
- wył. ośw. podświetlany
- wył. ośw. świecznikowy
- 2xGN 1F
- GN 1F IP 44
- GN abonenckie RTV
- 2x GN 1F D-K + 2x RJ45
- czytnik kart (zbliżeniowy)
- czytnik kart (holder)
- Oprawa downlight nasufitowa 2x26W zawierająca czujnik ruchu
- Oprawa downlight nasufitowa 2x26W
- Oprawa downlight nasufitowa z szybą IP44 2x26W
- Oprawa oświetleniowa rastrowa 4x18W
- Oprawa oświetleniowa rastrowa 4x14W
- Oprawa oświetleniowa rastrowa 4x18W zawierająca czujnik ruchu
- Plafon mleczny naścienny IP65 2x26W
- Oprawa oświetleniowa świetlówkowa IP65 2x18W
- Oprawa świetlówkowa IP65 2x36W
- Oprawa ośw.awaryjnego (1h) LED:3W
- Oprawa ewakuacyjna LED z piktogramem kierunkowym 3W z modułem awaryjnym (1h)

Pracownia Architektoniczna **D.A.R. s. c. PIECHA S.** **26-600 Szydłowiec ul. Konstytucji 38** **tel. 048 395 3064 - 0502 027 099**			
Temat opracowania	**PRZEBUDOWA DOMU STUDENTA NR 3 WRAZ Z INFRASTRUKTURĄ WEWNĘTRZNĄ I ZEWNĘTRZNĄ**		Proj. bud. Inst. elektr.
Adres :	**26-600 Radom, ul. Akademicka 5**		Nr ewi. E.2.1
Nazwa rysunku	**rozmieszczenie elementów instalacji elektrycznej - rzut piwnic**		Skala 1 : 100
Projektował	**mgr inż. Stanisław Niink** **upr. bud. 0270/0/3/4/1+7142/75/98**		Data i podpis 09.2013 r.
Sprawdził	**inż. Piotr Grabowski** **upr. bud. 0.A/5-0/6.0/106/KA/13/85**		Data i podpis 09.2013 r.
Opracował	**Rafał Sobiecki**		Data i podpis 09.2013 r.