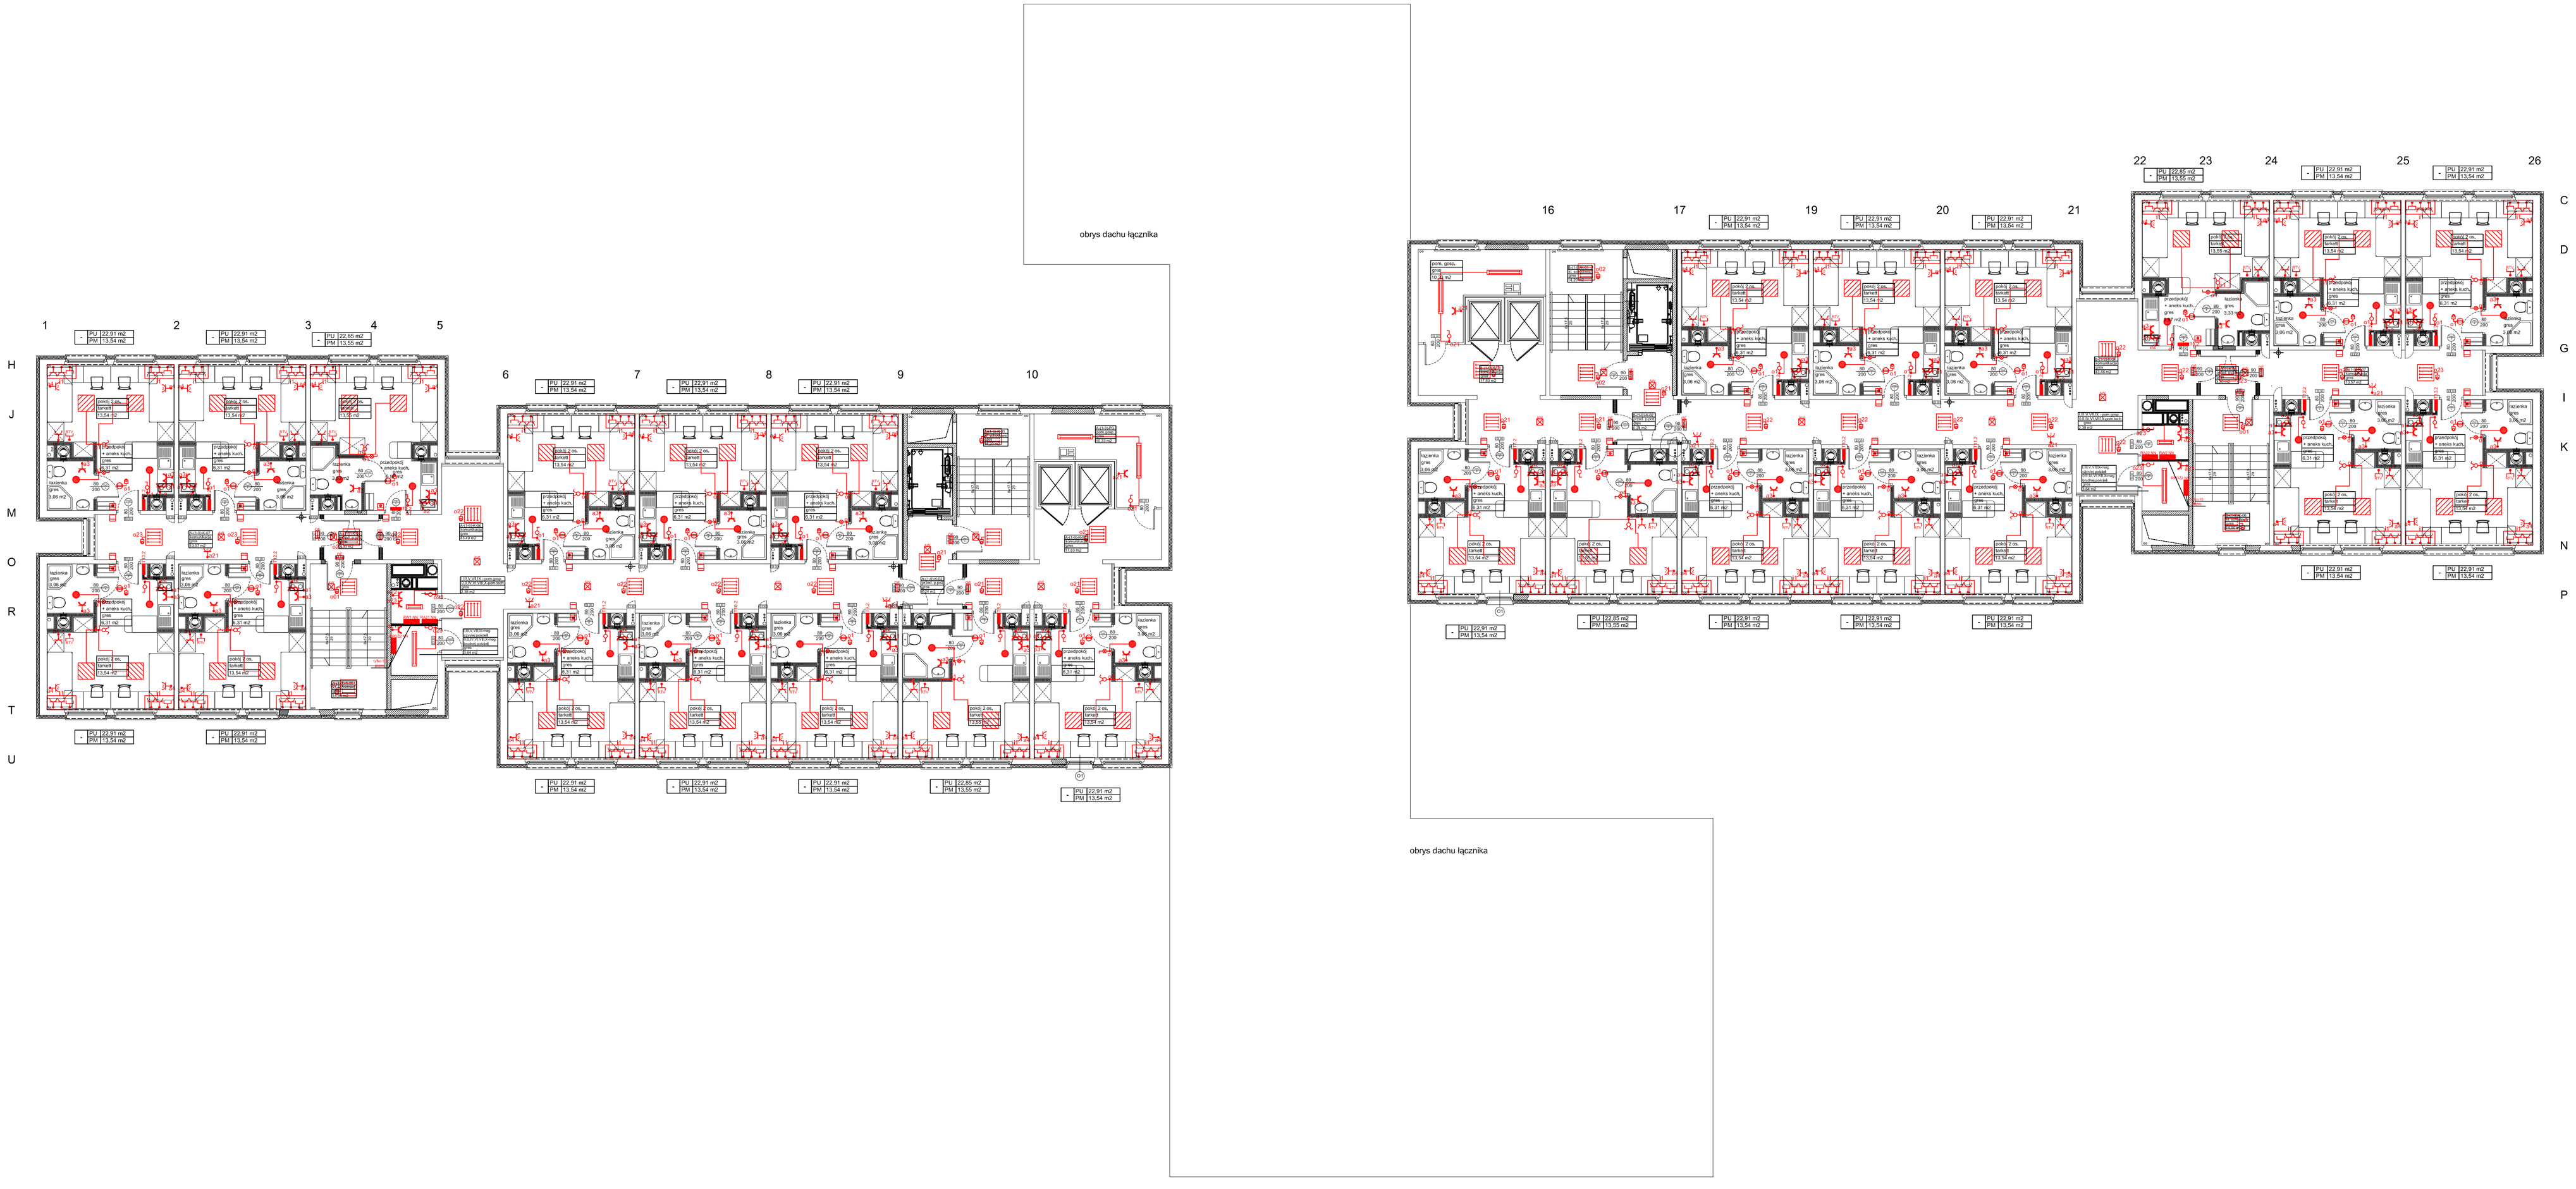

- głowny wyłącznik prądu (pożarowy)
- rozdzielnice budynku
- wentylator
- wył. ośw.
- wył. ośw. podświetlany
- wył. ośw. świecznikowy
- 2xGN 1F
- GN 1F IP 44
- GN abonenckie RTV
- 2x GN 1F D-K + 2x RJ45
- czytnik kart (zbliżeniowy)
- czytnik kart (holder)
- Oprawa downlight nasuftowa 2x26W zawierająca czujnik ruchu
- Oprawa downlight nasuftowa 2x26W
- Oprawa downlight nasuftowa z szybą IP44 2x26W
- Oprawa oświetleniowa rastrowa 4x18W
- Oprawa oświetleniowa rastrowa 4x14W
- Oprawa oświetleniowa rastrowa 4x18W zawierająca czujnik ruchu
- Plafon mleczny naściennny IP65 2x26W
- Oprawa oświetleniowa świetlówkowa IP65 2x18W
- Oprawa świetlówkowa IP65 2x36W
- Oprawa ośw.awaryjnego (1h) LED:3W
- Oprawa ewakuacyjna LED z piktogramem kierunkowym 3W z modułem awaryjnym (1h)

Pracownia Architektoniczna **D.A.R. - PEDRAS S.C.** **26-600 Szydłowiec ul. Konstytucji 38** **tel. 048 385 3864 - 0502 027 099**		
Temat opracowania:	**PEFERIDOM A DOMU STUDENTA NR 3 WRAZ Z INFRASTRUKTURĄ WEWNĘTRZNĄ I ZEWNĘTRZNĄ**	Proj. bud. inst. elektr.
Adres :	**26-600 Radom, ul. Akademicka 5**	Nr ewi. E.2.4
Nazwa rysunku	**rozmieszczenie elementów instalacji elektrycznej i ochrony przeciwpożarowej**	Skala 1 : 100
Projektował	**mgr inż. Stanisław Nizik** **upr. bud. RZM/0/163/1542/75/98**	Data i podpis 09.2013 r.
Sprawdził	**inż. Piotr Grabowski** **upr. bud. U-5/A-0146/0146/A/1/85**	Data i podpis 09.2013 r.
Opracował	**Rafał Sobiecki**	Data i podpis 09.2013 r.